
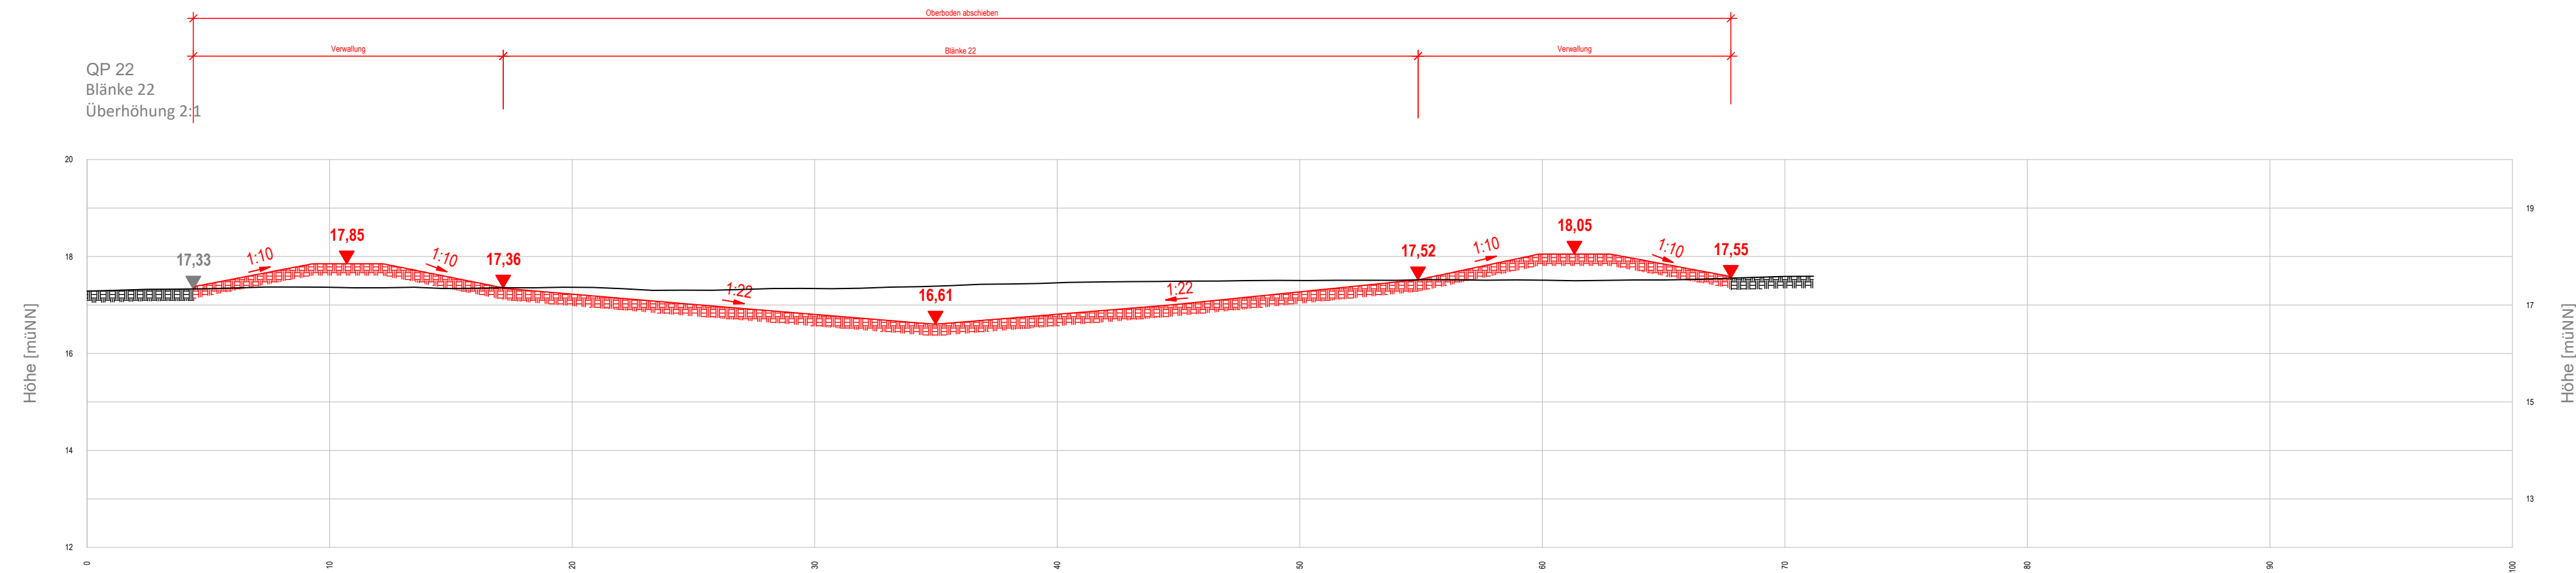
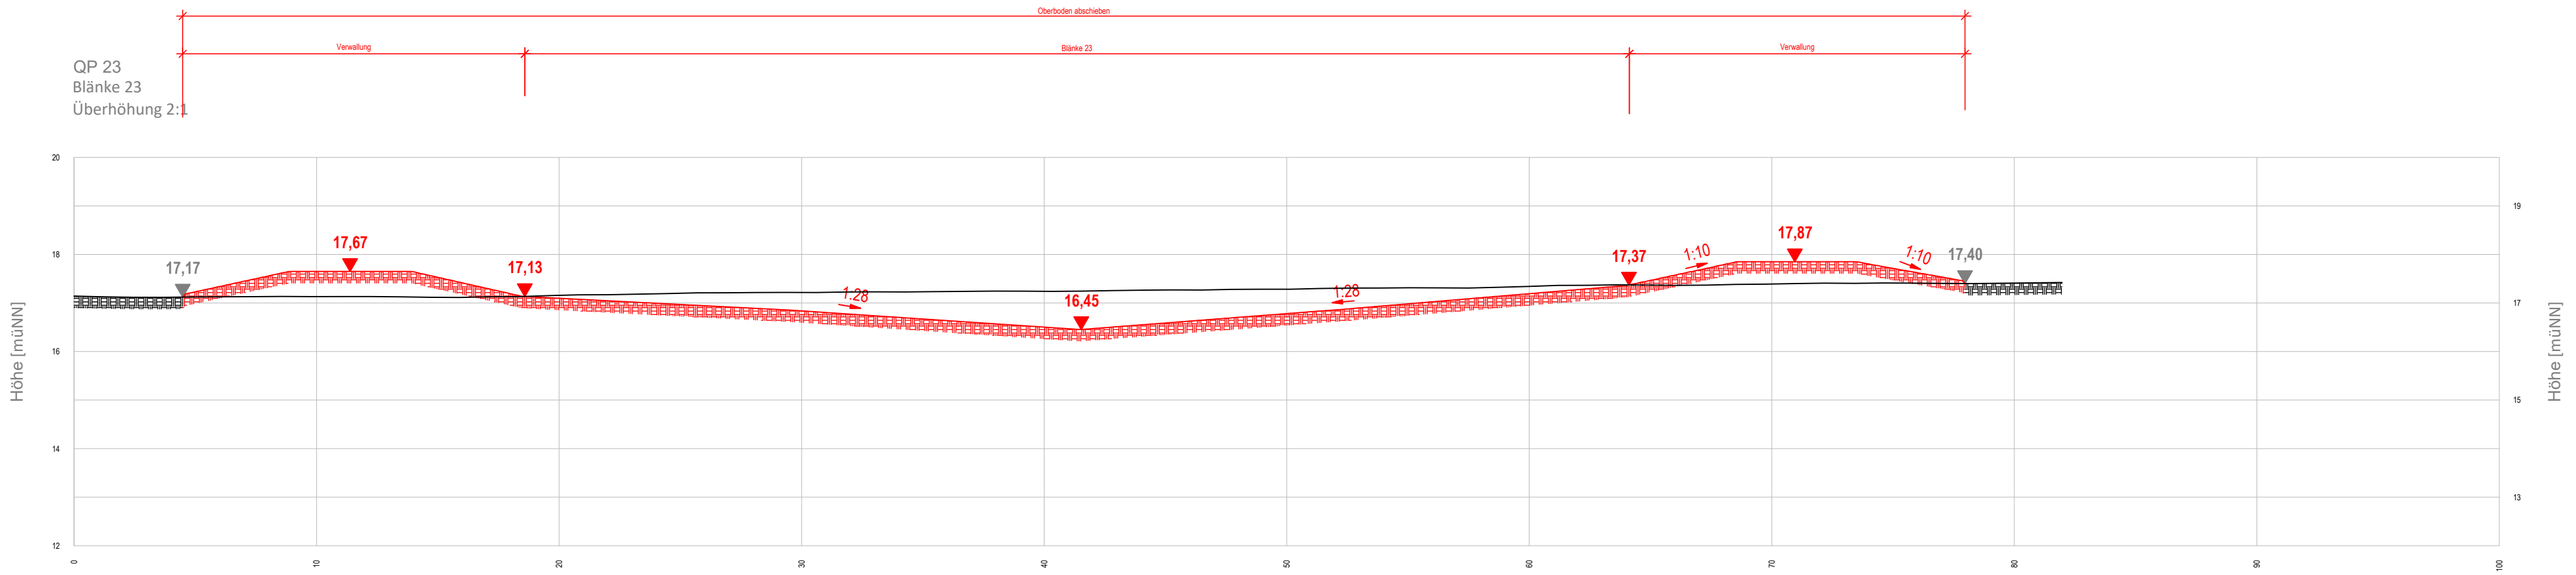


Legende  
— Bestand  
— Planung

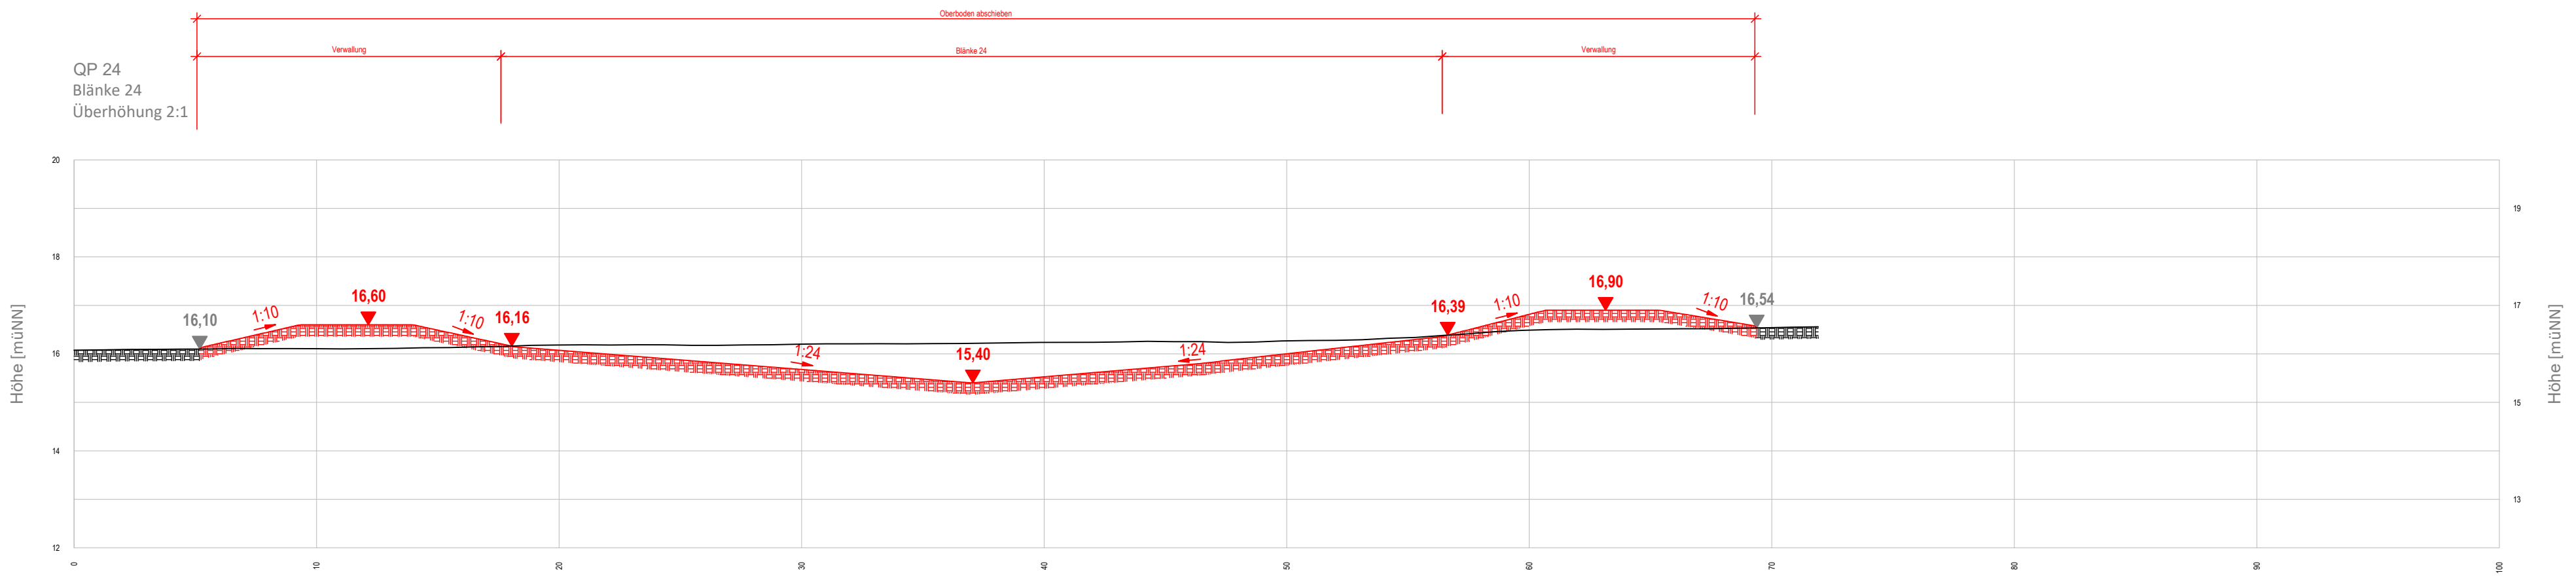

Darstellung auf Grundlage von Geobasisdaten des Landes NRW (2020).  
Datenlizenz Deutschland – Zero – Version 2.0 (<https://www.govdata.de/dl-de/zero-2-0>)  
<https://open.nrw/dataset/56b584b-10cd-4009-a405-0be09bb3e00>

ETRS89/UTM32N (EPSG:25832)

Auftraggeber:	Biologische Station im Kreis Wesel und Krefeld e.V.	Freybergweg 9	D - 46483 Wesel
Auftragnehmer:	OEKOPLAN Ingenieure GmbH & Co. KG	Koepenweg 2a	D - 46499 Hamminkeln
Projekttitel:	Life Wiesenvögel NRW - Errichtung von Blänken und Kleingewässern Ausführungsplanung		
Plantitel:	Querprofile		
Zeichner:	JSL	Datum:	08.05.2026
Archiv-Nr.:		Plan-Nr.:	4.3
			1:100 841 x 594 mm