


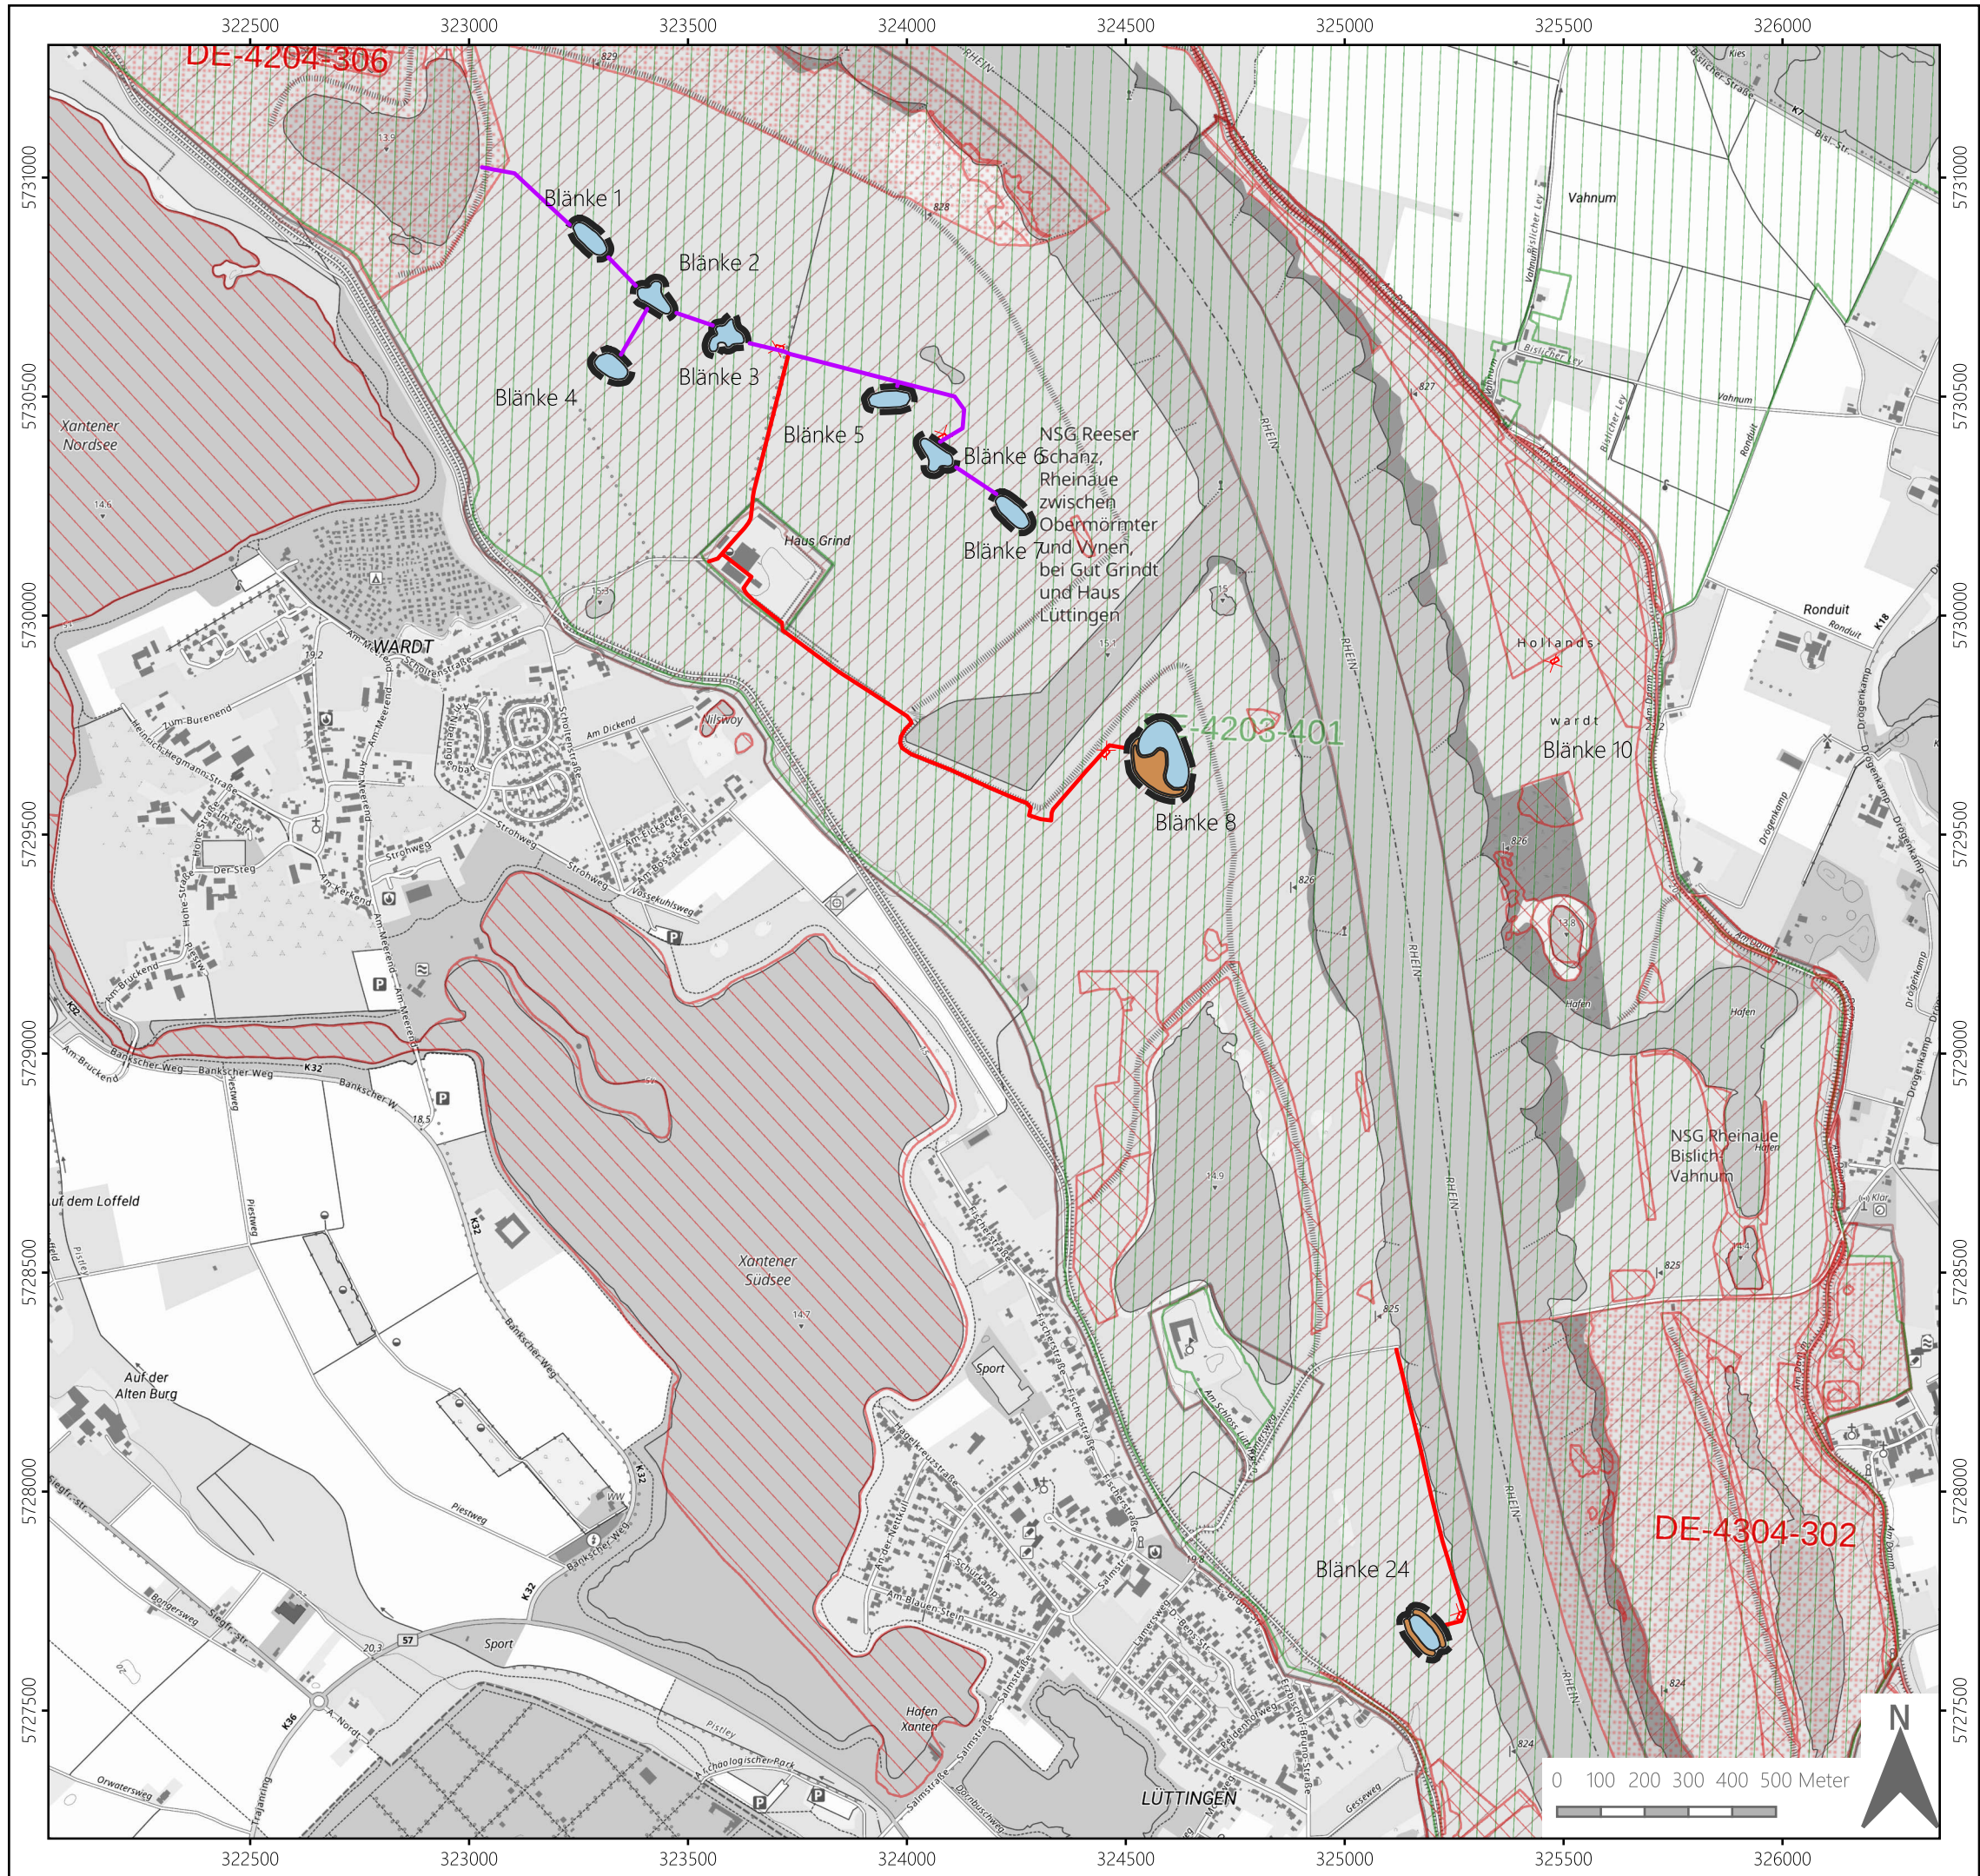

Life Wiesenvögel NRW
Errichtung von Blänken und Kleingewässern

Übersichtslageplan - Bereich Gut Grindt

Ausführungsplanung

Legende

- Eingriffsbereich
- Blänken geplant
- Verwallung geplant
- Baustelleneinrichtungsflächen
- Baustraße
- Zuwegung

geschützte Biotope

- 562-Biotope (abgestimmt) nicht abgestimmt
- Flächen

Vogelschutzgebiete

- Vogelschutzgebiete

Naturschutzgebiete

- Naturschutzgebiete

FFH-Gebiete

- FFH-Gebiete

Darstellung auf Grundlage von Geobasisdaten des Landes NRW (2020)
Datenlizenz Deutschland – Zero – Version 2.0 (<https://www.govdata.de/dl-de/zero-2-0>)
<https://open.nrw/dataset/596662a1-dfa4-4608-84df-b0cfe16ae5f> ETRS89/UTM32N (EPSG:25832)

Auftraggeber:	Biologische Station im Kreis Wesel und Krefeld e.V.	Freybergweg 9	D - 46483 Wesel
Auftragnehmer:	OEKOPLAN Ingenieure GmbH & Co. KG	Koepenweg 2a	D - 46499 Hamminkeln
Projekttitel:	Life Wiesenvögel NRW - Errichtung von Blänken und Kleingewässern		
Plantitel:	Übersichtslageplan - Bereich Gut Grindt		1 : 15.000
Zeichner:	JSL	Datum:	11.07.2026
Archiv-Nr.:		Plan-Nr.:	2
		420 x 297 mm	