


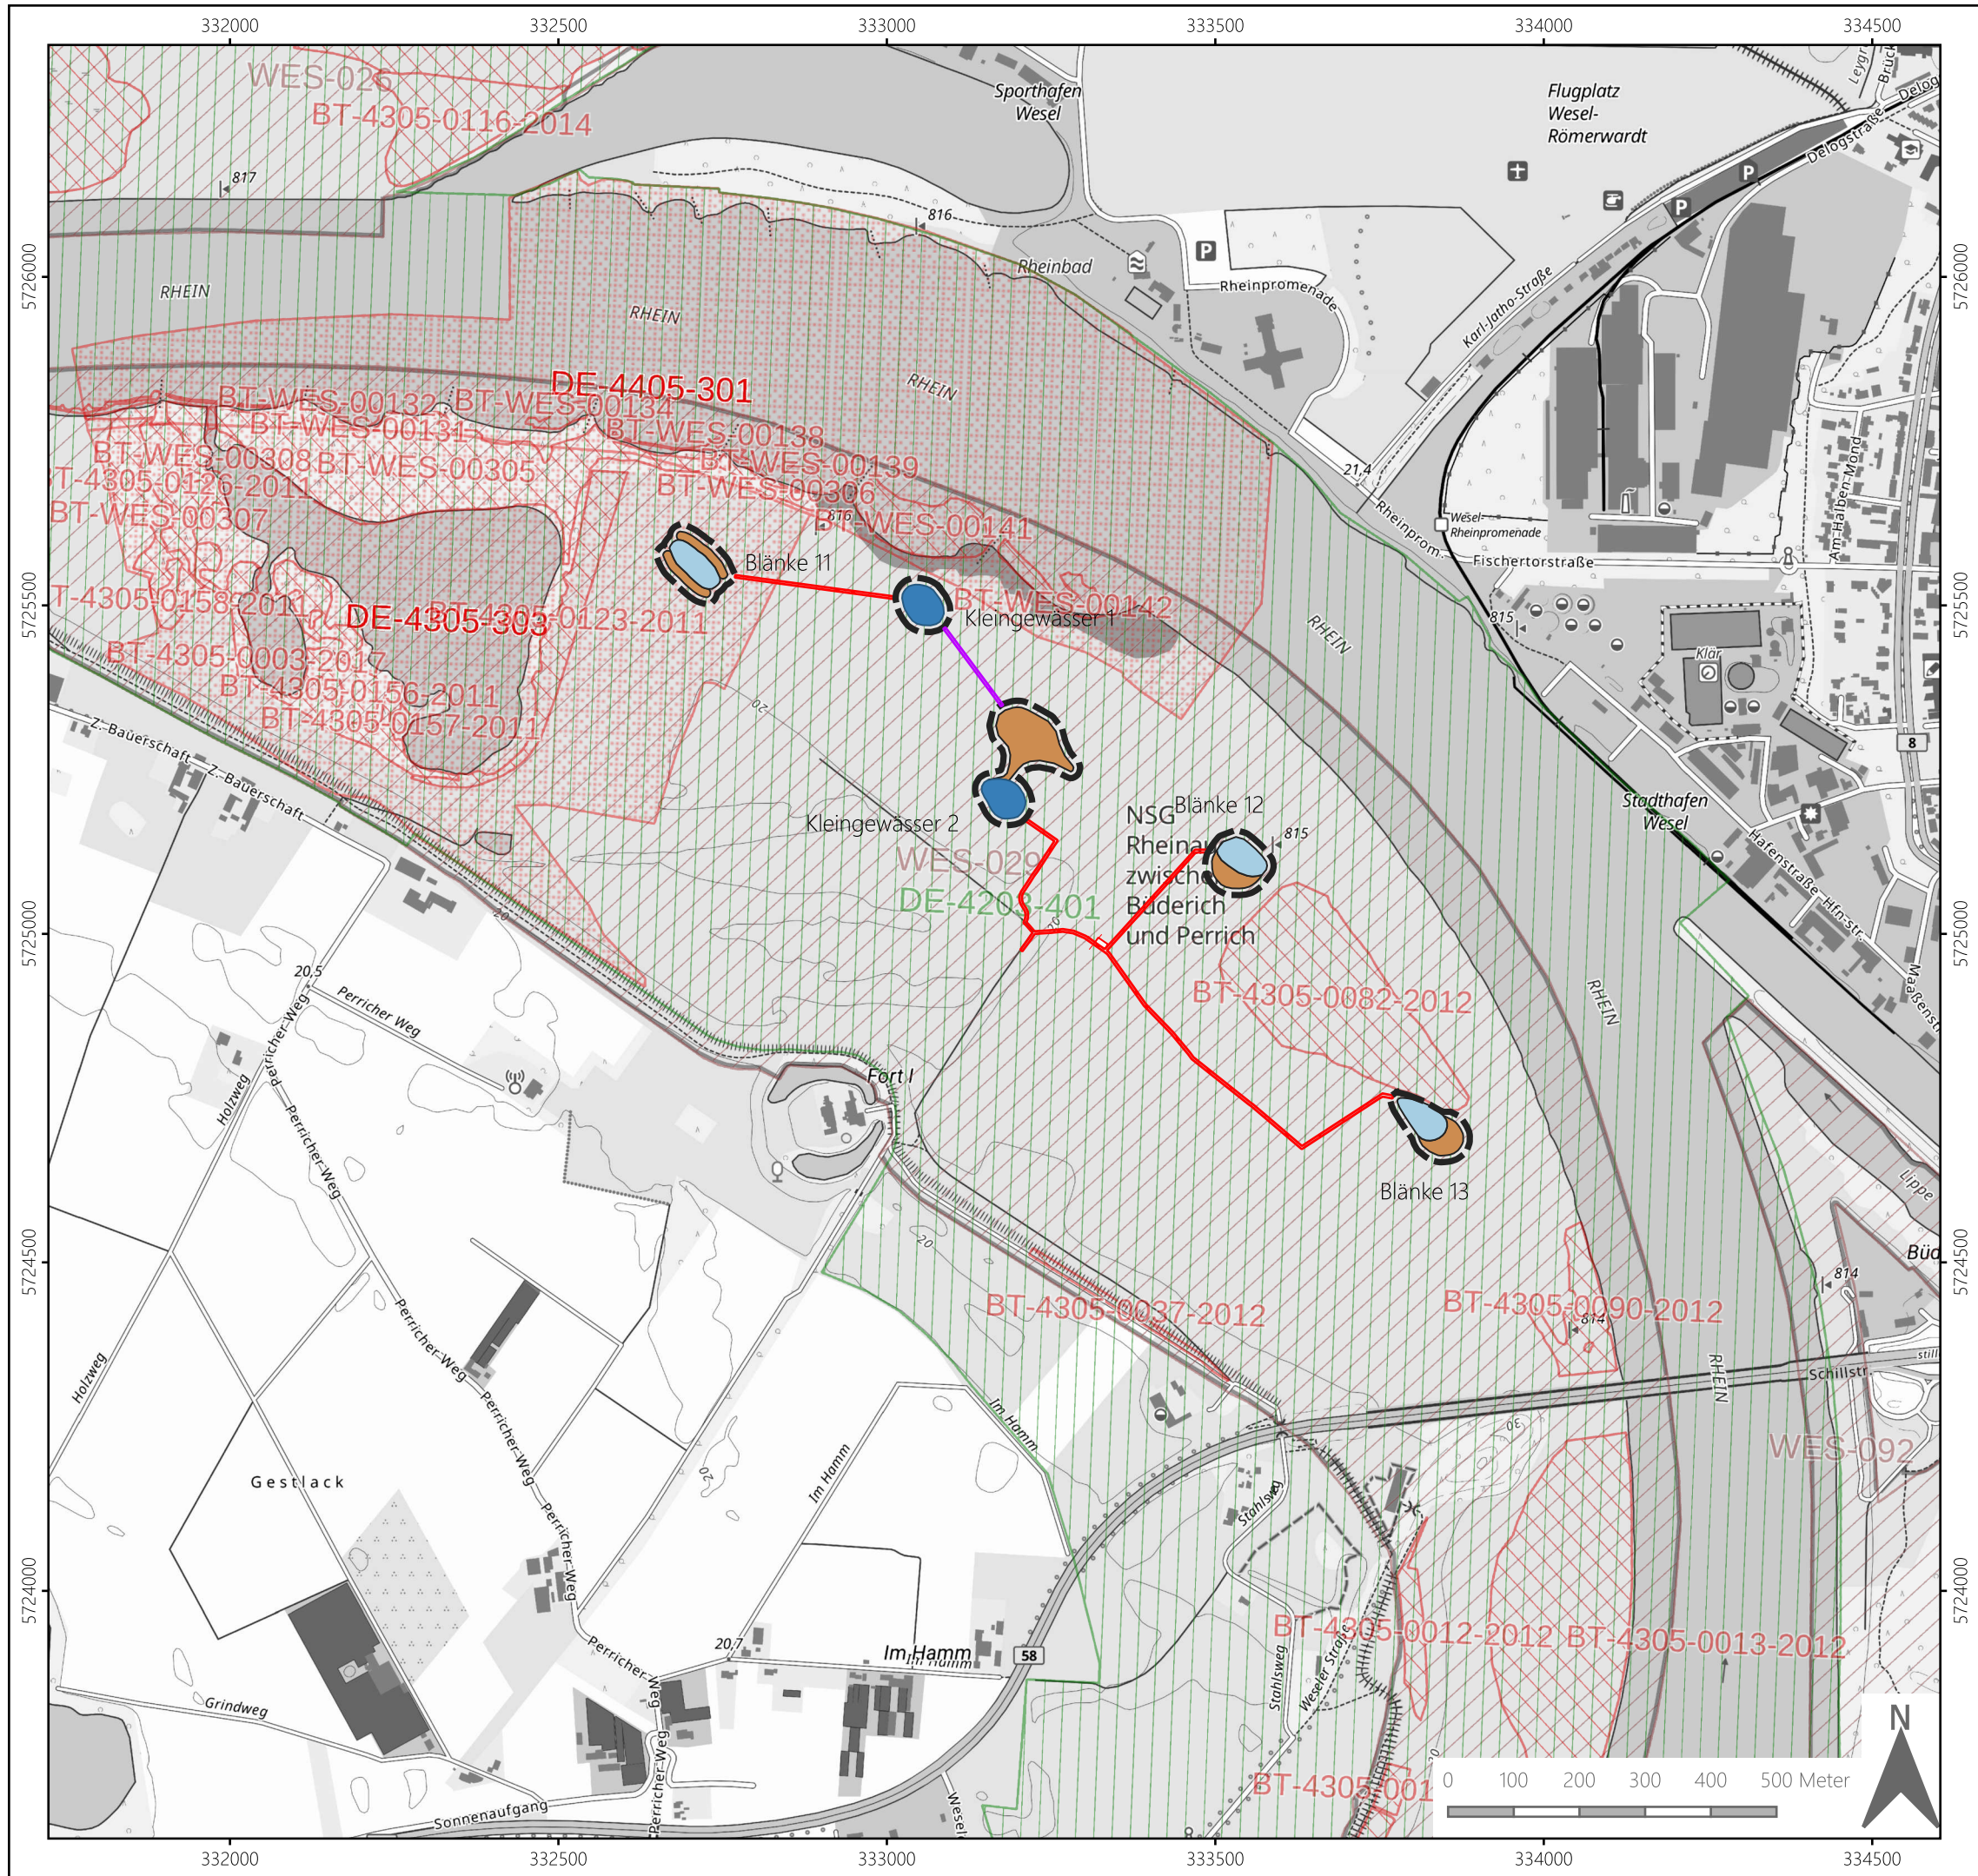

Life Wiesenvögel NRW
Errichtung von Blänken und Kleingewässern

Übersichtslageplan - Bereich
Büderich/Perrich

Ausführungsplanung

Legende

Eingriffsbereich
Kleingewässer geplant
Blänken geplant
Verwallung geplant
Baustelleneinrichtungsflächen
Zuwegung
Baustraße

geschützte Biotope
962-Biotope (abgestimmt) nicht abgestimmt
Flächen

Vogelschutzgebiete
Vogelschutzgebiete

Naturschutzgebiete
Naturschutzgebiete

FFH-Gebiete
FFH-Gebiete

Darstellung auf Grundlage von Geobasisdaten des Landes NRW (2020)
Datenlizenz Deutschland – Zero – Version 2.0 (<https://www.govdata.de/dl-de/zero-2-0>)
<https://open.nrw/dataset/596662a1-dfa4-4608-84df-b0cfe16ae5f> ETRS89/UTM32N (EPSG:25832)

Auftraggeber:	Biologische Station im Kreis Wesel und Krefeld e.V.	Freybergweg 9	D - 46483 Wesel
Auftragnehmer:	OEKOPLAN Ingenieure GmbH & Co. KG	Koepenweg 2a	D - 46499 Hamminkeln
Projekttitel:	Life Wiesenvögel NRW - Errichtung von Blänken und Kleingewässern		
Plantitel:	Übersichtslageplan - Bereich Büderich/Perrich		1 : 10.000
Zeichner:	JSL	Datum:	11.07.2026
Archiv-Nr.:		Plan-Nr.:	2
		420 x 297 mm	