
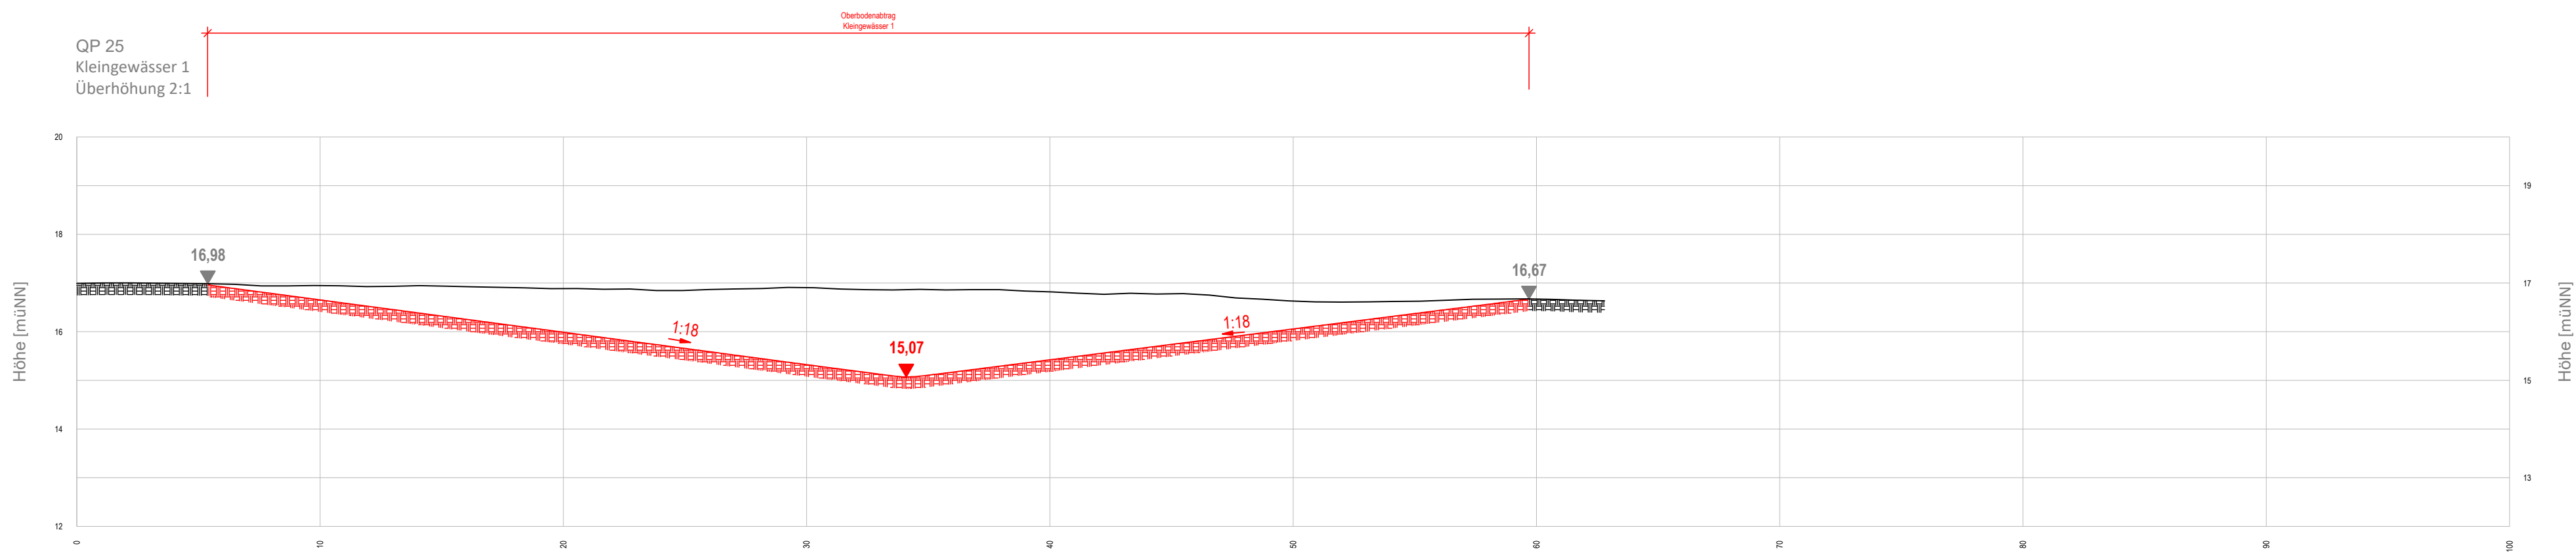


- Legende
- Bestand
 - Planung

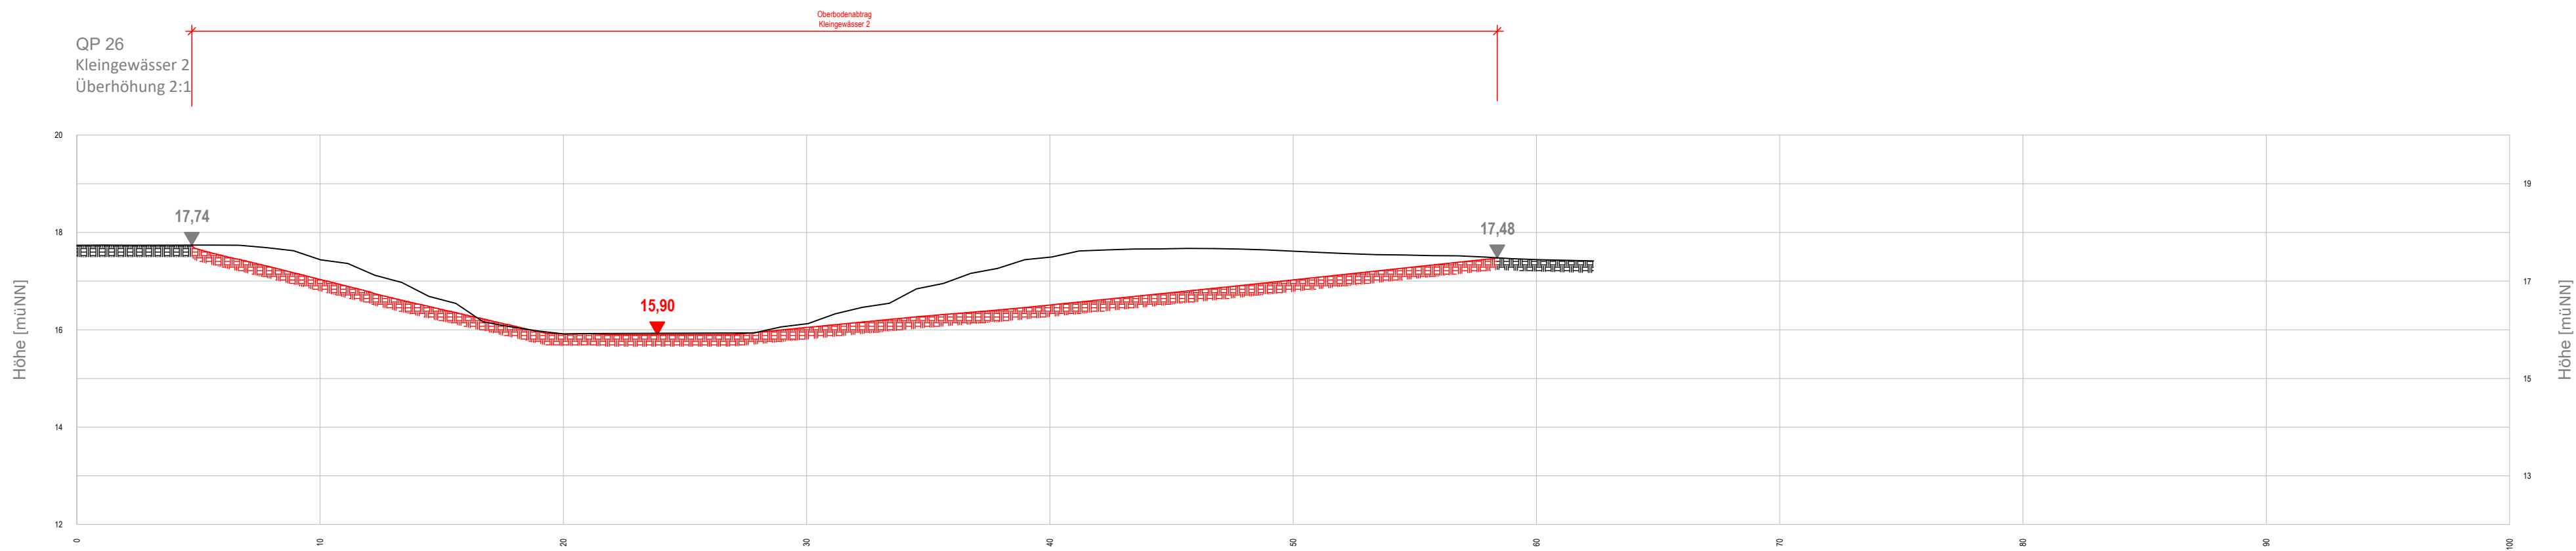

Darstellung auf Grundlage von Geobasisdaten des Landes NRW (2020).
Datenlizenz Deutschland – Zero – Version 2.0 (<https://www.govdata.de/dl-de/zero-2-0>)
<https://open.nrw/dataset/56b584b-10cd-4009-a405-0be19bb3e00>

ETRS89/UTM32N (EPSG:25832)

Auftraggeber:	Biologische Station im Kreis Wesel und Krefeld e.V.	Freybergweg 9	D - 46483 Wesel
Auftragnehmer:	OEKOPLAN Ingenieure GmbH & Co. KG	Koepenweg 2a	D - 46499 Hamminkeln
Projekttitel:	Life Wiesenvögel NRW - Errichtung von Blänken und Kleingewässern		
	Ausführungsplanung		
Plantitel:	Querprofile		
Zeichner:	JSL	Datum: 11.07.2026	Archiv-Nr.: Plan-Nr.: 4.2
			1:100 841 x 594 mm