


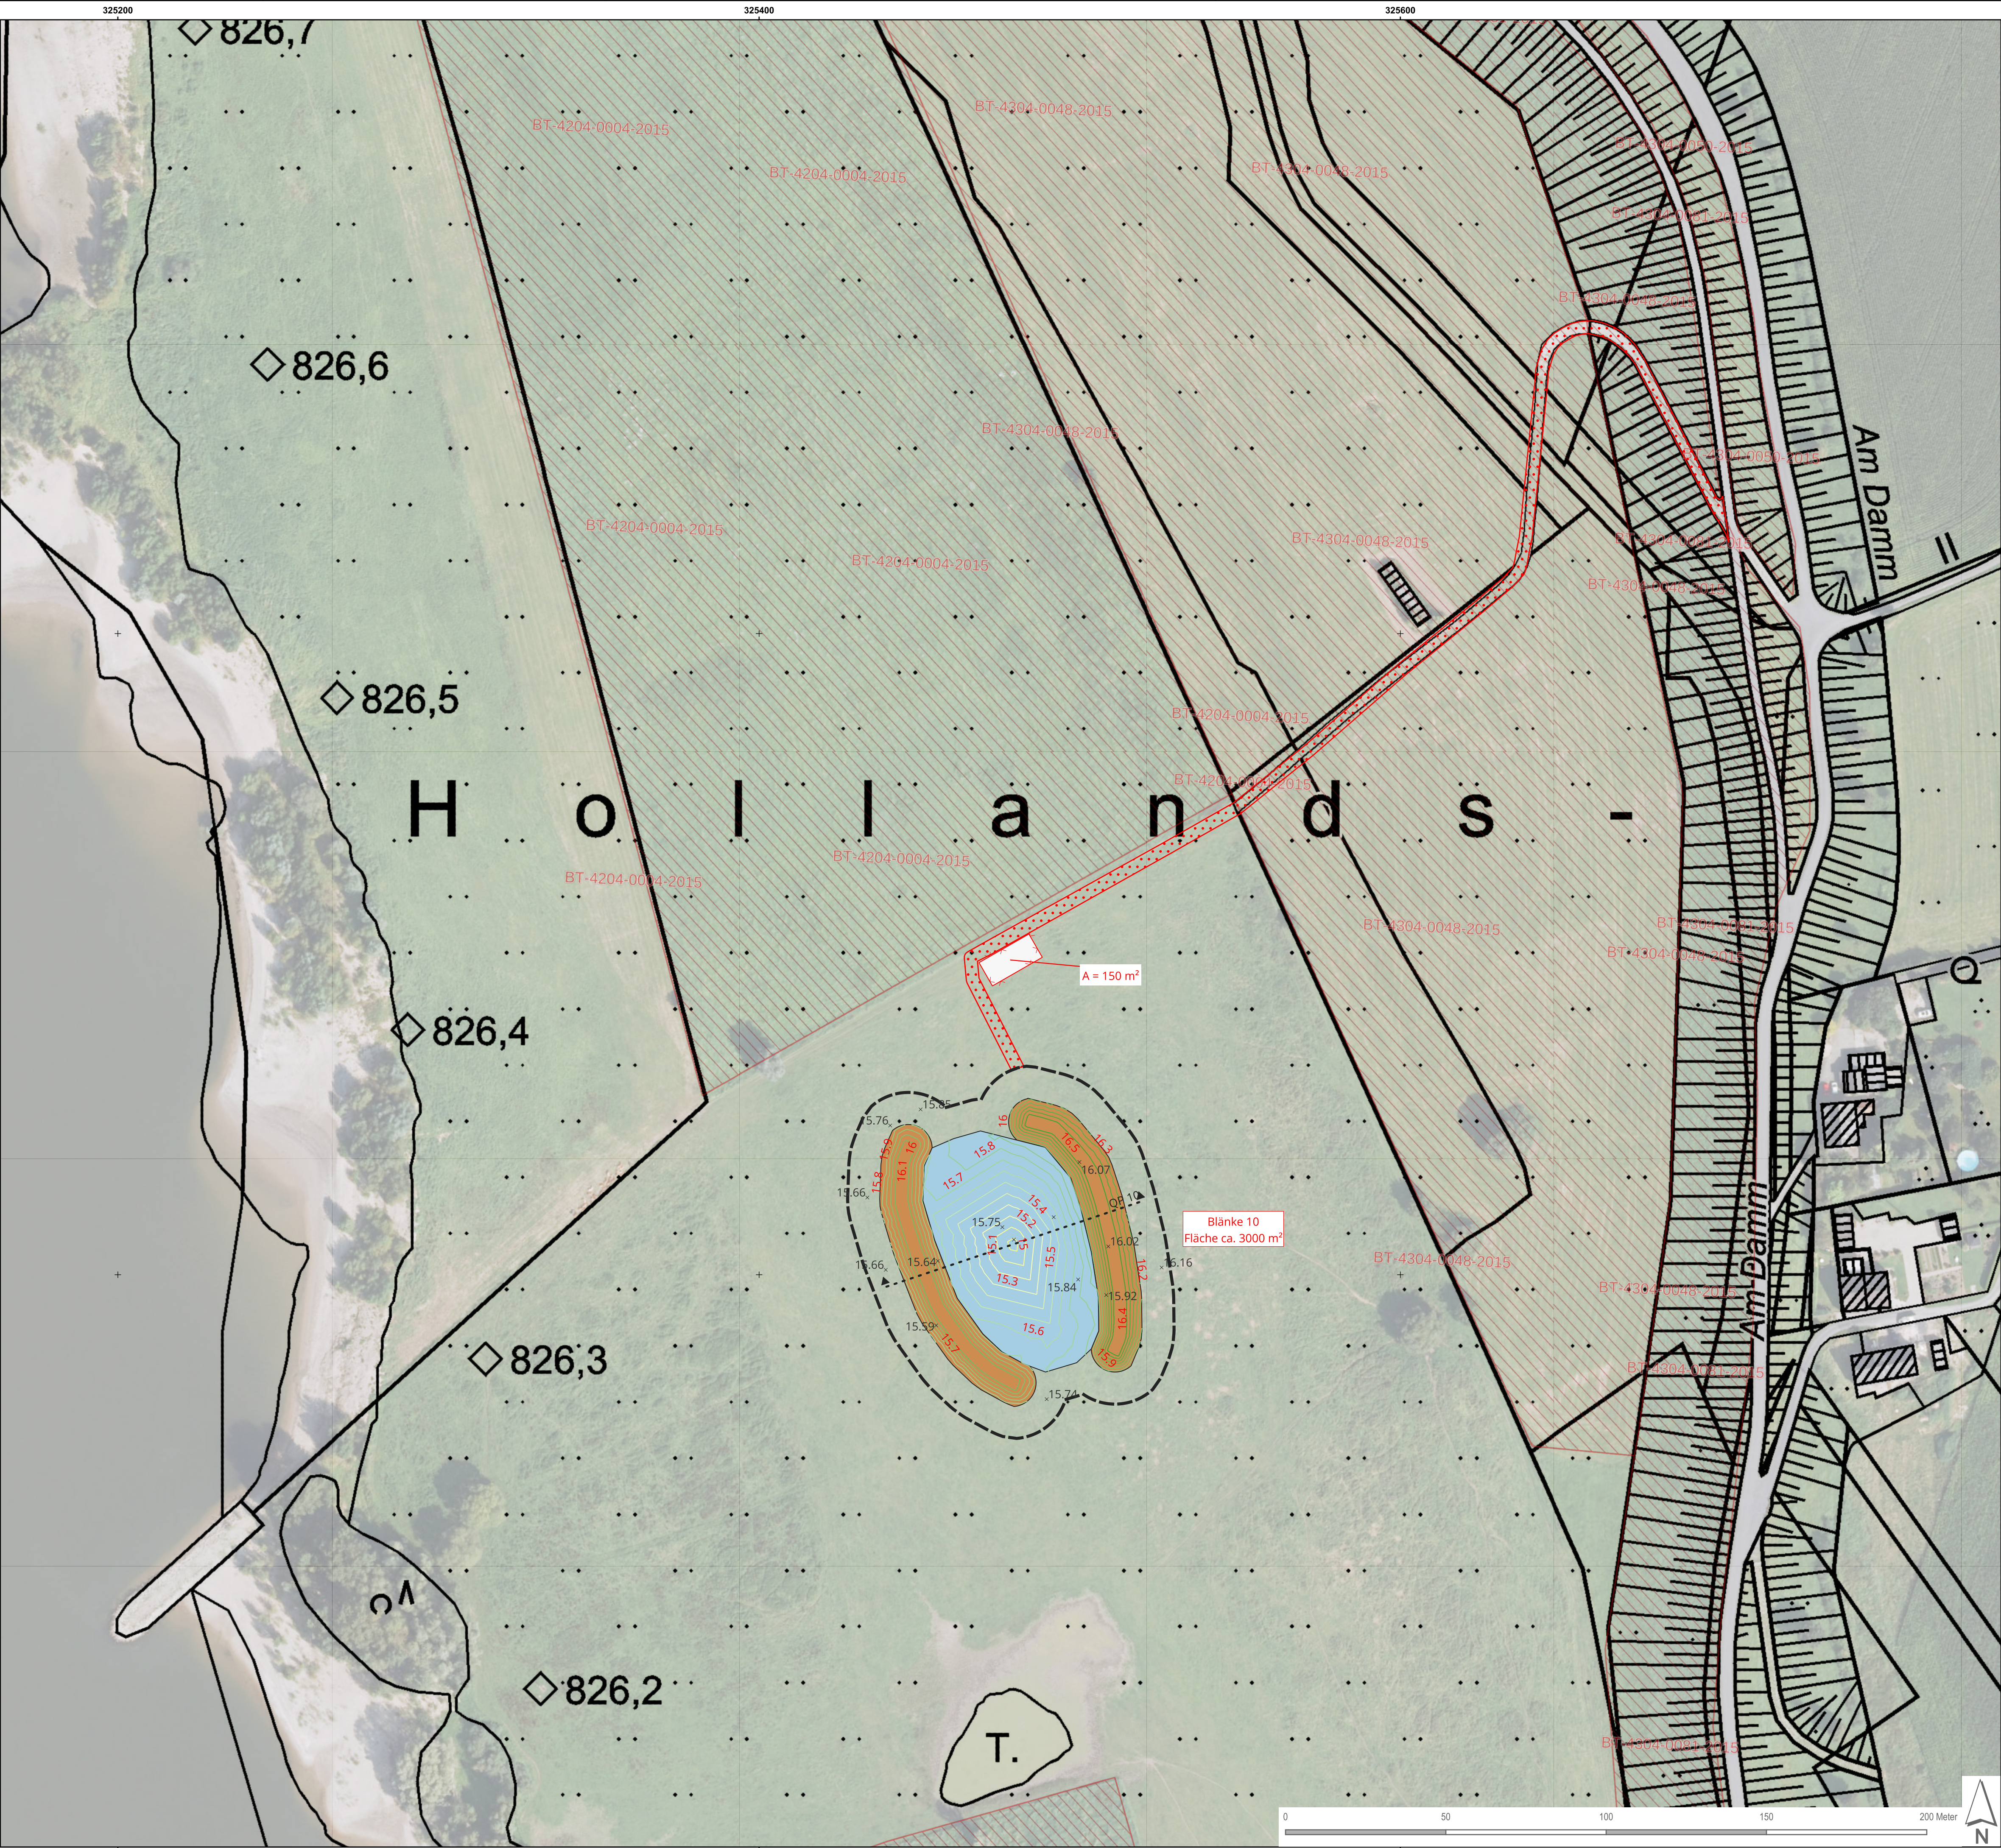

Life Wiesenvögel NRW
Errichtung von Blänken und Kleingewässern

Lageplan - Bereich Bislich-Vahnum
Ausführungsplanung

Legende


- Eingriffsbereich
- Bestandshöhen
- Blänke geplant
- Verwallung geplant
- Baustelleneinrichtungsfläche
- Zuwegung

geplante Geländehöhen [müNN]

- 15.00
- 15.10
- 15.20
- 15.30
- 15.40
- 15.50
- 15.60
- 15.70
- 15.80
- 15.90
- 16.00
- 16.10
- 16.20
- 16.30
- 16.40
- 16.50

geschützte Biotop

562 Biotop (abgestimmt) nicht abgestimmt
Flächen

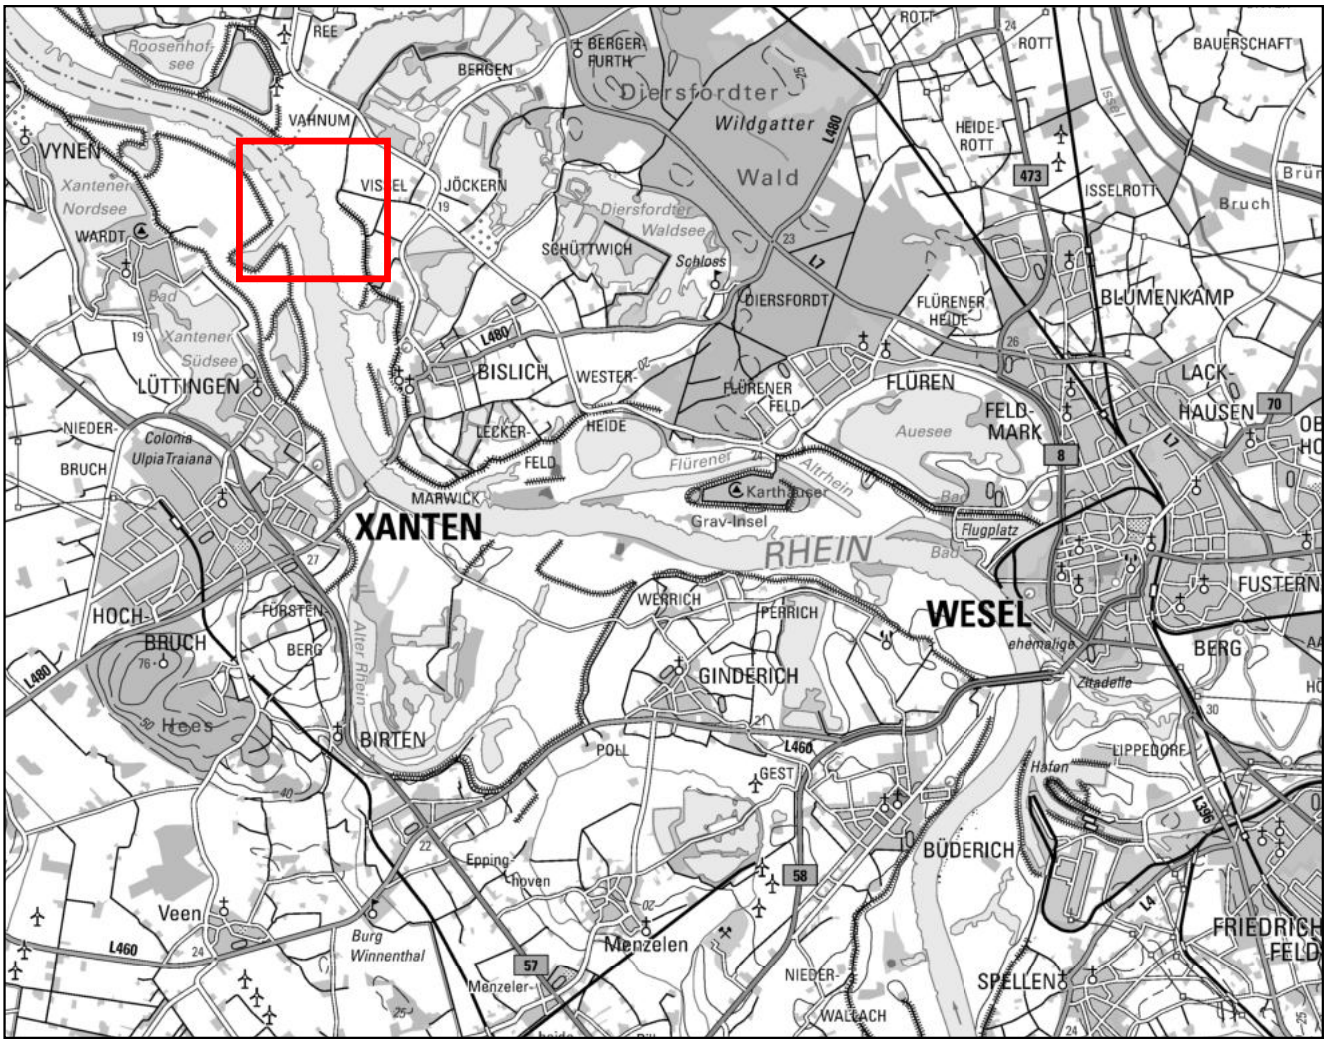

Darstellung auf Grundlage von Geobasisdaten des Landes NRW (2020).
Datenlizenz Deutschland - Namensnennung - Version 2.0 (<http://www.govdata.de/dl-de/by-2-0>)
<https://open.nrw/dataset/596662a1-df44-4608-84df-b0c6ef16ae5f>

ETRS89/UTM32N (EPSG:25832)

Auftraggeber: Biologische Station im Kreis Wesel und Krefeld e.V. Freybergweg 9 D - 46483 Wesel

Auftragnehmer: OEKOPLAN Ingenieure GmbH & Co. KG Koepenweg 2a D - 46499 Hamminkeln

Projekttitel: Life Wiesenvögel NRW - Errichtung von Blänken und Kleingewässern

Plantitel: Lageplan - Bereich Bislich-Vahnum

Zeichner: JSL Datum: 17.03.2026 Archiv-Nr.: Plan-Nr.: 3.5 1 : 1.000 841 x 594 mm