


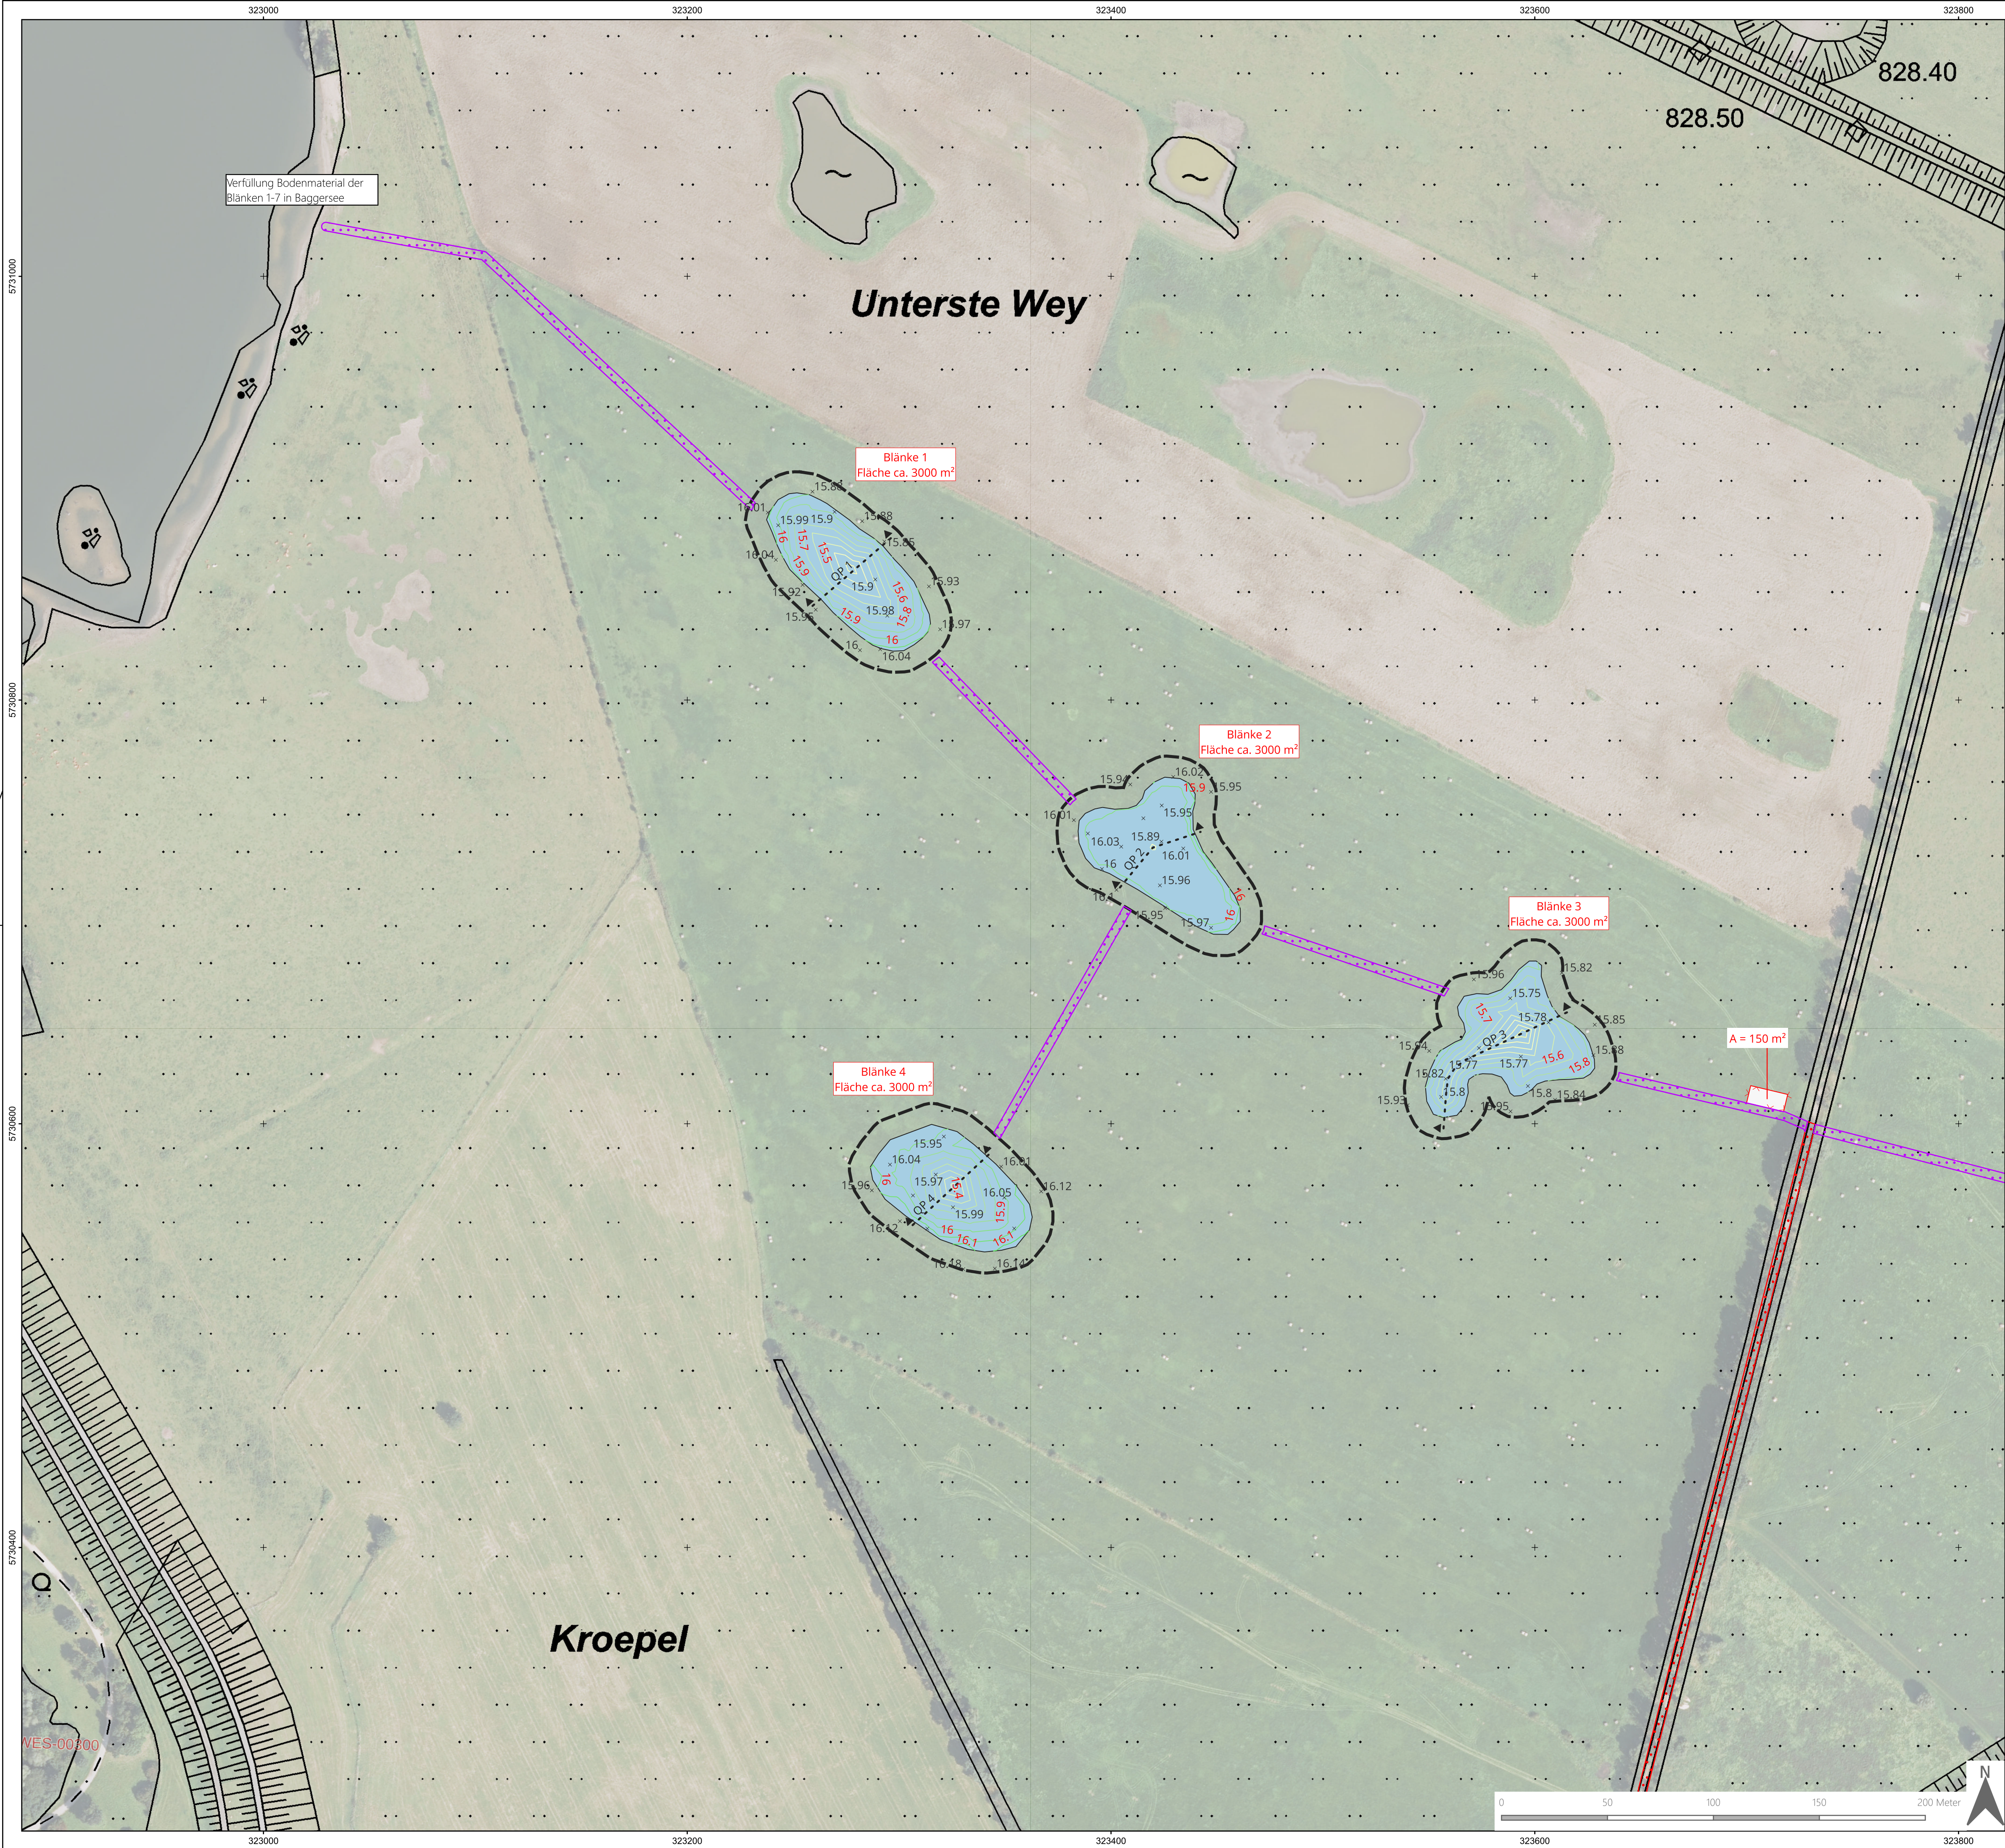

Life Wiesenvögel NRW
Errichtung von Blänken und Kleingewässern

Lageplan - Bereich Gut Grindt

Ausführungsplanung

Legende


- Eingriffsbereich
- Bestandshöhen
- Blänken geplant
- Verwallung geplant
- Baustelleneinrichtungsfläche
- Baustraße
- Zuwegung

geplante Geländehöhen [müNN]

- 14,80
- 14,90
- 15,00
- 15,10
- 15,20
- 15,30
- 15,40
- 15,50
- 15,60
- 15,70
- 15,80
- 15,90
- 16,00
- 16,00

geschützte Biotope

902-Biotop (abgestimmt) nicht abgestimmt
Flächen

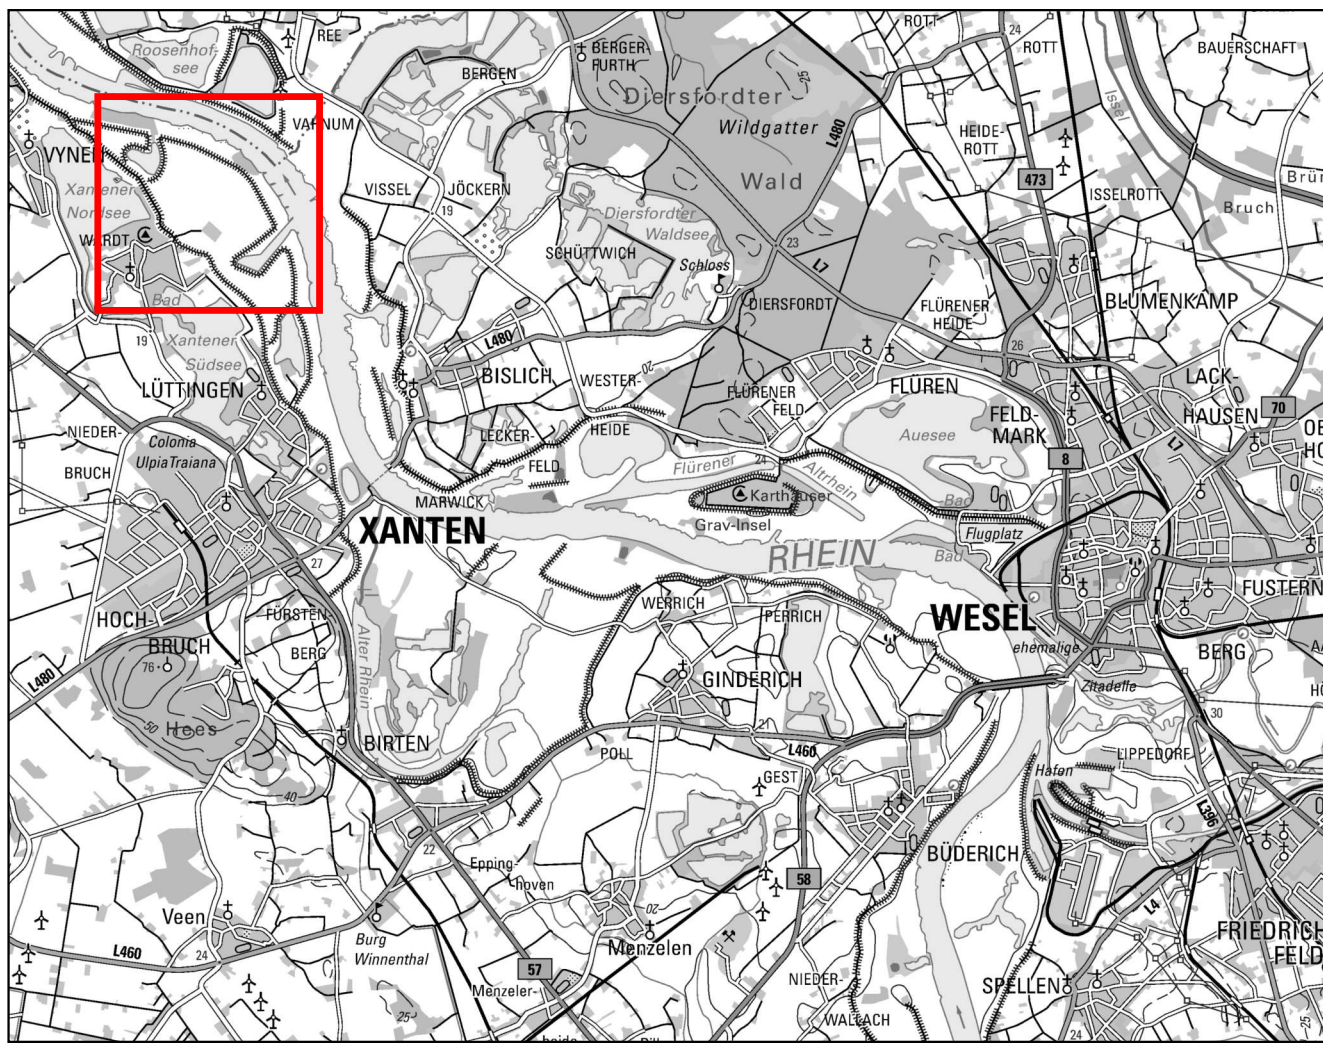

Darstellung auf Grundlage von Geobasisdaten des Landes NRW (2020)
Datenlizenz Deutschland - Namensnennung - Version 2.0 (<http://www.govdata.de/dl-de/by-2-0>)
<https://open.nrw/dataset/596662a1-dfa4-4608-84df-b0cfe16ae5f>

ETRS89/UTM32N (EPSG:25832)

Auftraggeber: Biologische Station im Kreis Wesel und Krefeld e.V. Freybergweg 9 D - 46483 Wesel

Auftragnehmer: OEKOPLAN Ingenieure GmbH & Co. KG Koepenweg 2a D - 46499 Hamminkeln

Projekttitel: Life Wiesenvögel NRW - Errichtung von Blänken und Kleingewässern

Plantitel: Lageplan - Bereich Gut Grindt

Zeichner: JSL

Datum: 11.07.2026

Archiv-Nr.:

Plan-Nr.: 3.1

1:1500
841 x 594 mm