


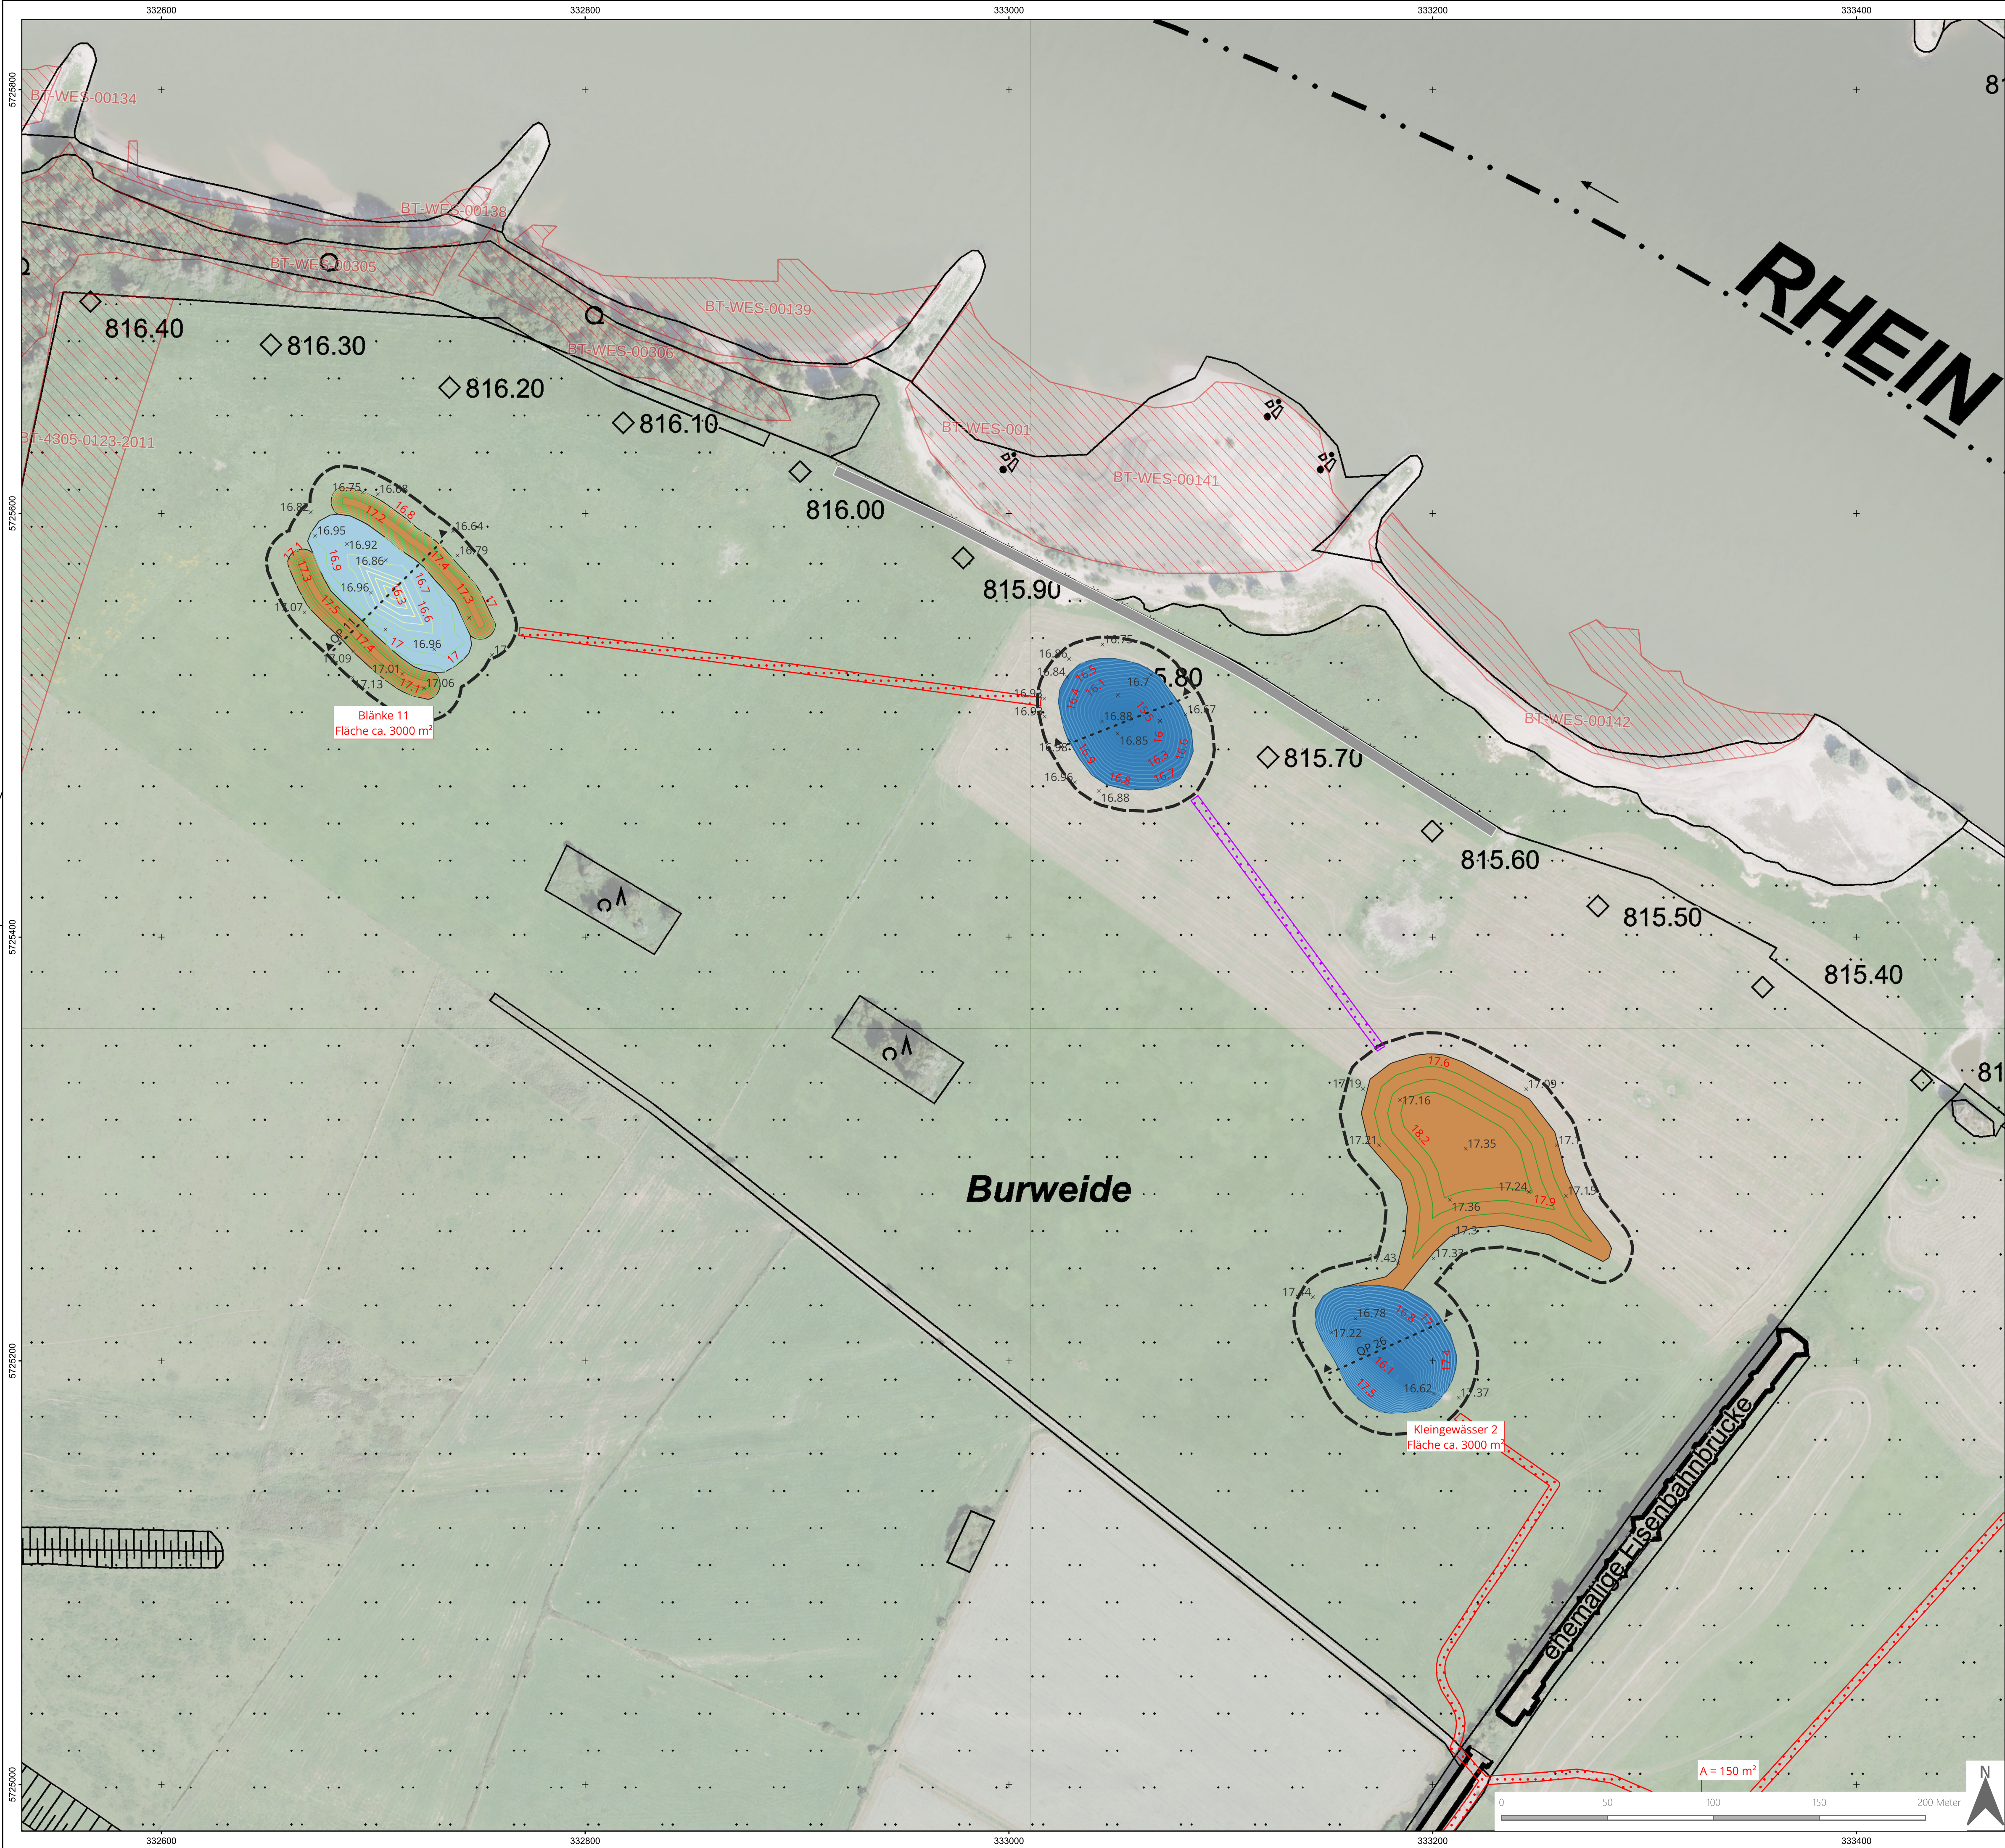

Life Wiesenvögel NRW
Errichtung von Blänken und Kleingewässern

Lageplan - Bereich Buderich/Perrich
Ausführungsplanung

Legende


- Eingriffsbereich
- Bestandshöhen
- Weidezaun Bestand
- freizuhaltender Fahrweg
- Blänke geplant
- Kleingewässer geplant
- Verwallung geplant
- Baustelleneinrichtungsfläche
- Zuwegung
- Baustraße

- geplante Geländehöhen [müNN]
(Blänke)
- 16.30
 - 16.40
 - 16.50
 - 16.60
 - 16.70
 - 16.80
 - 16.90
 - 17.00
 - 17.10
 - 17.20
 - 17.30
 - 17.40
 - 17.50

- geplante Geländehöhen [müNN]
(Kleingewässer)
- 15.10
 - 15.30
 - 15.50
 - 15.70
 - 15.90
 - 16.10
 - 16.30
 - 16.50
 - 16.70
 - 16.90

geschützte Biotope

SSC-Biotop (abgestimmt) nicht abgestimmt

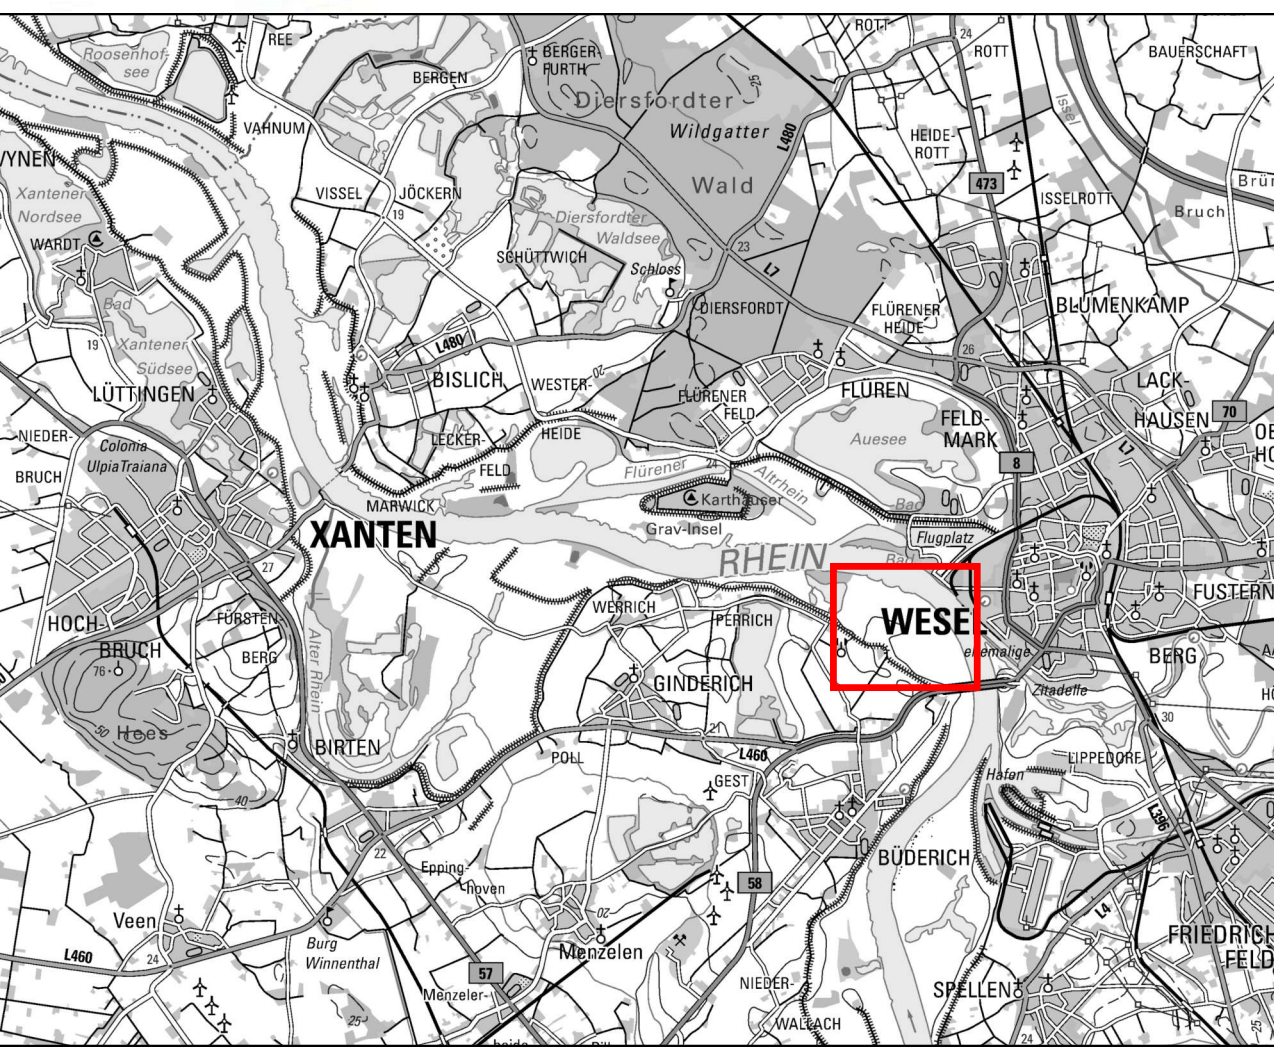

Darstellung auf Grundlage von Geobasisdaten des Landes NRW (2020).
Datenlizenz Deutschland - Namensnennung - Version 2.0 (<http://www.govdata.de/dl-de/by-2-0>)
<https://open.nrw/dataset/596662a1-dfa4-4608-84df-b0cfe16a5ef>

ETRS89/UTM32N (EPSG:25832)

Auftraggeber: Biologische Station im Kreis Wesel und Krefeld e.V. Freybergweg 9 D - 46483 Wesel

Auftragnehmer: OEKOPLAN Ingenieure GmbH & Co. KG Koepenweg 2a D - 46499 Hamminkeln

Projekttitel: Life Wiesenvögel NRW - Errichtung von Blänken und Kleingewässern

Plantitel: Lageplan - Bereich Buderich/Perrich
Zeichner: JSL Datum: 11.07.2026 Archiv-Nr.: Plan-Nr.: 3.1 1:1500
841 x 594 mm