


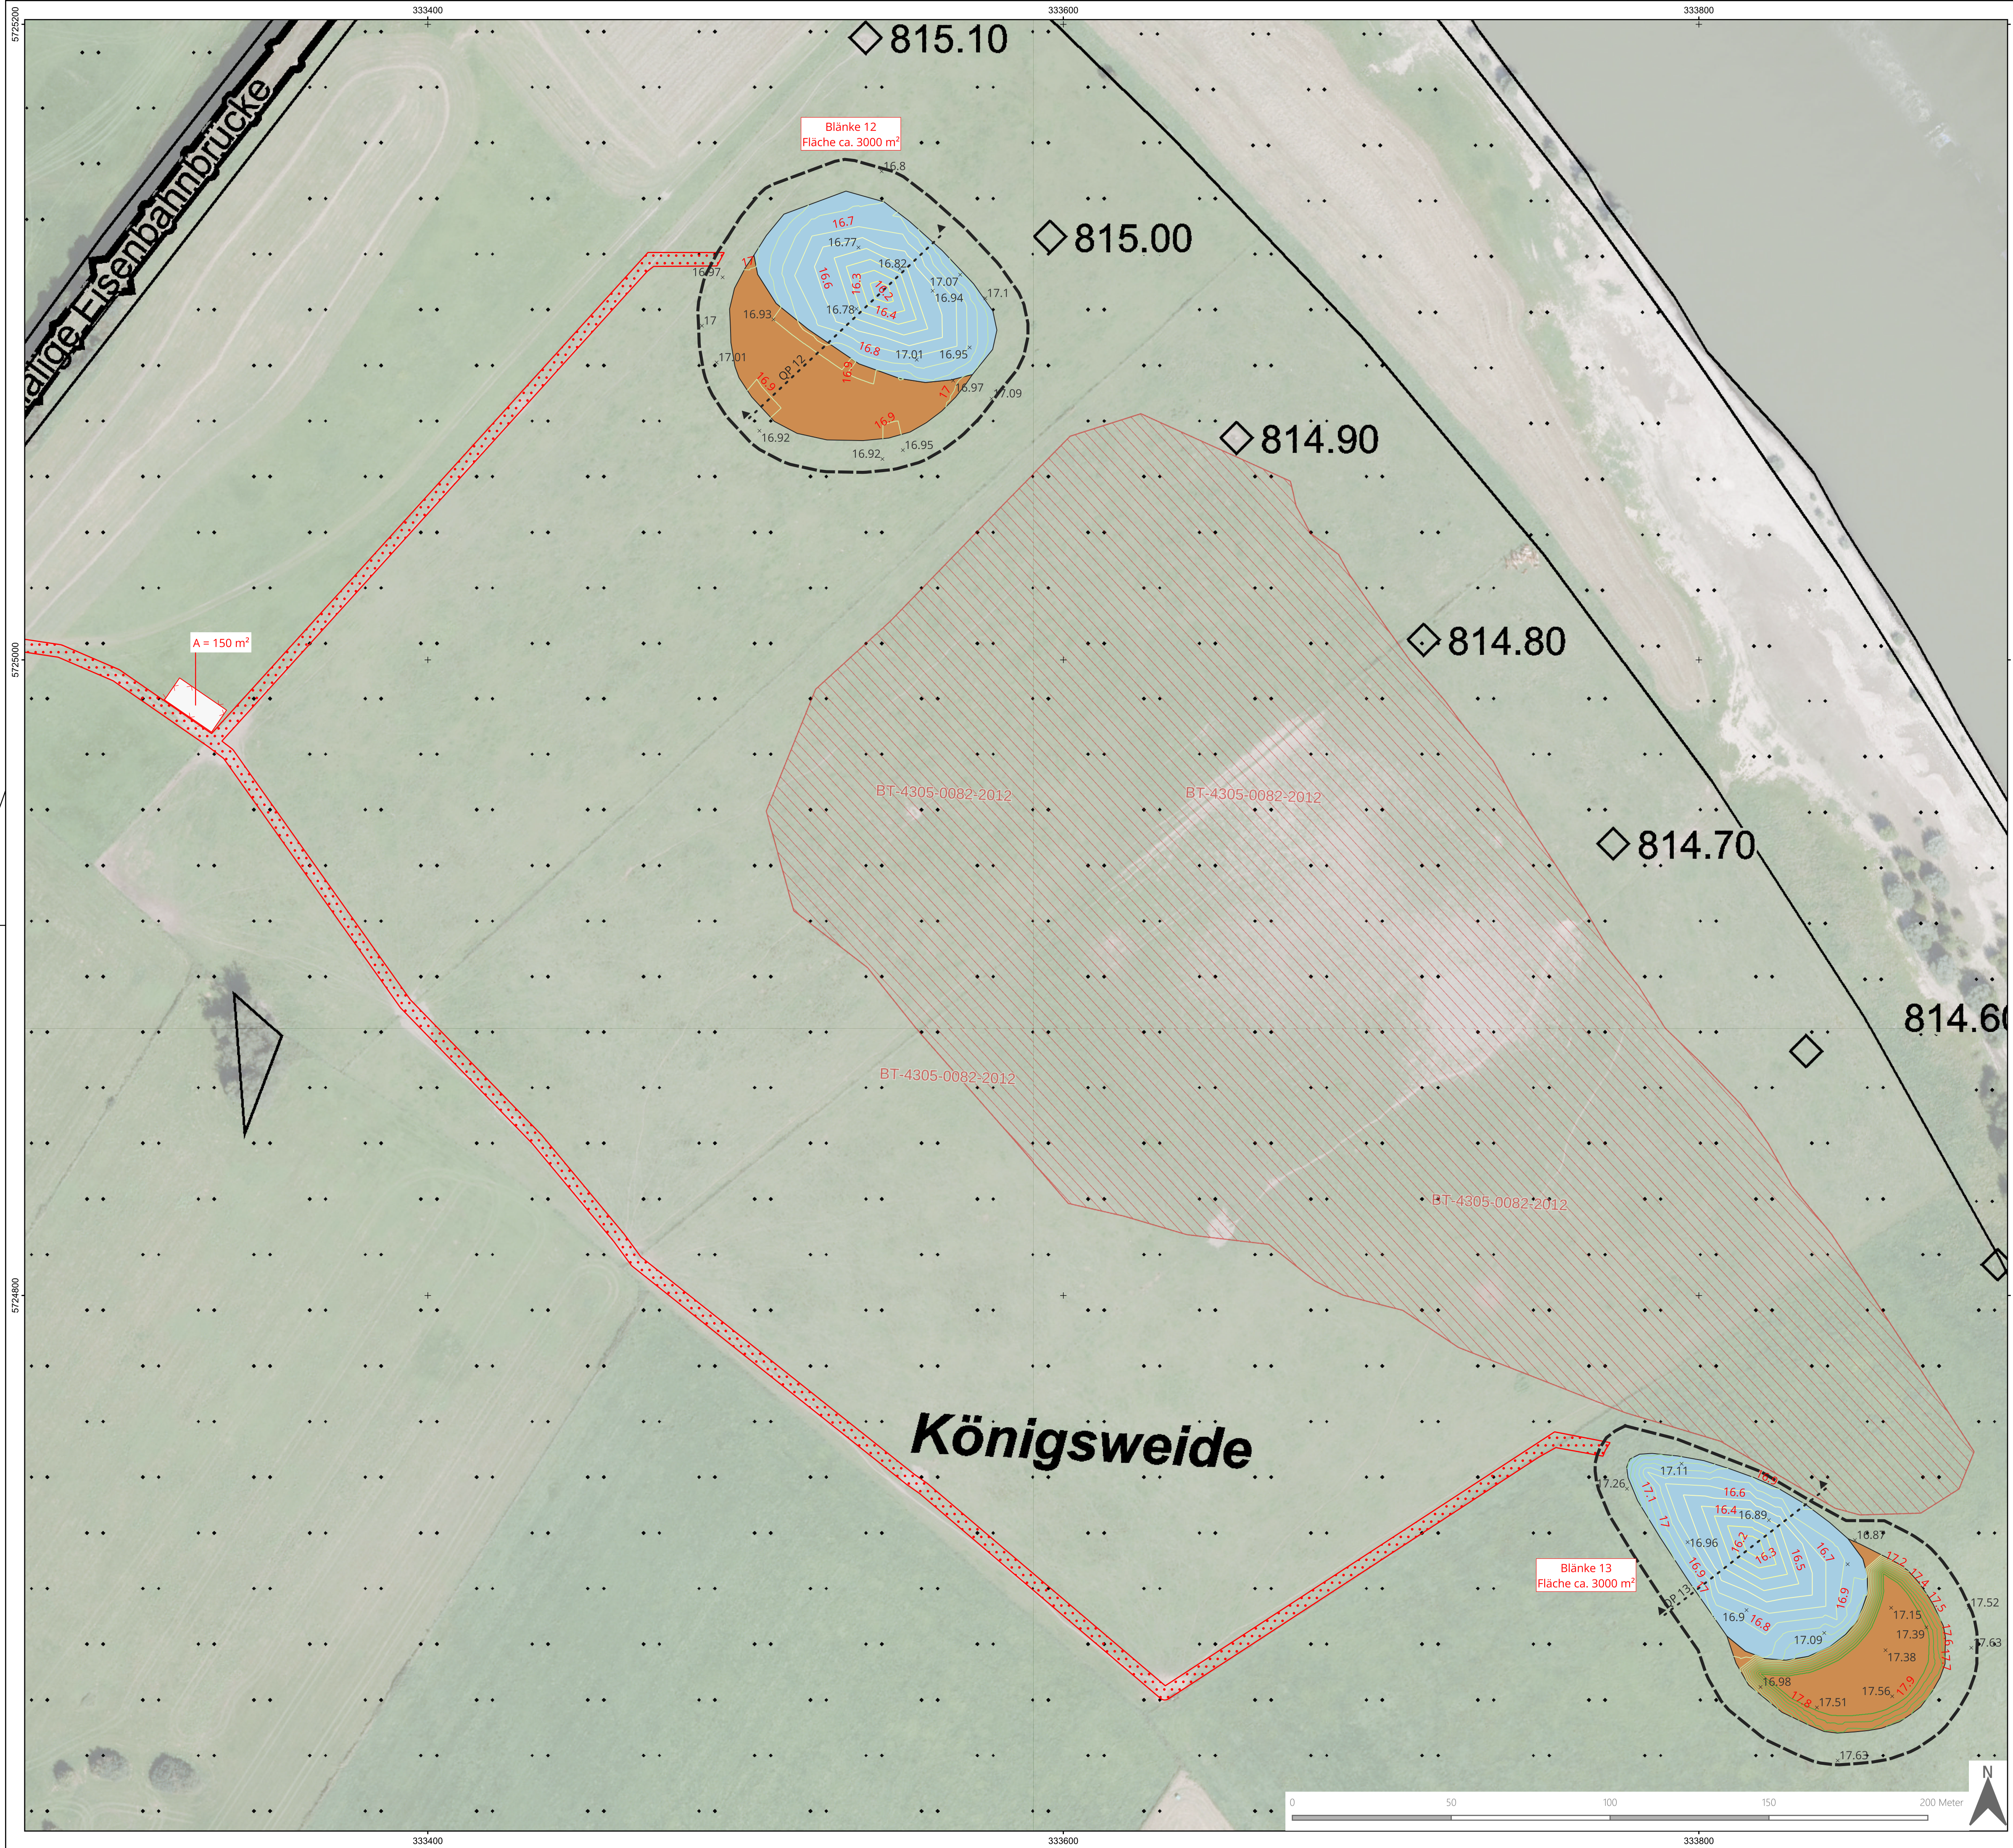

Life Wiesenvögel NRW
Errichtung von Blänken und Kleingewässern

Lageplan - Bereich Büberich/Perrich

Ausführungsplanung

Legende


-  Eingriffsbereich
- × Bestandshöhen
-  Blänken geplant
-  Verwallung geplant
-  Baustelleneinrichtungsfläche
-  Zuwegung

geplante Geländehöhen [müNN]



geschützte Biotope

562-Biotop (abgestimmt) nicht abgestimmt

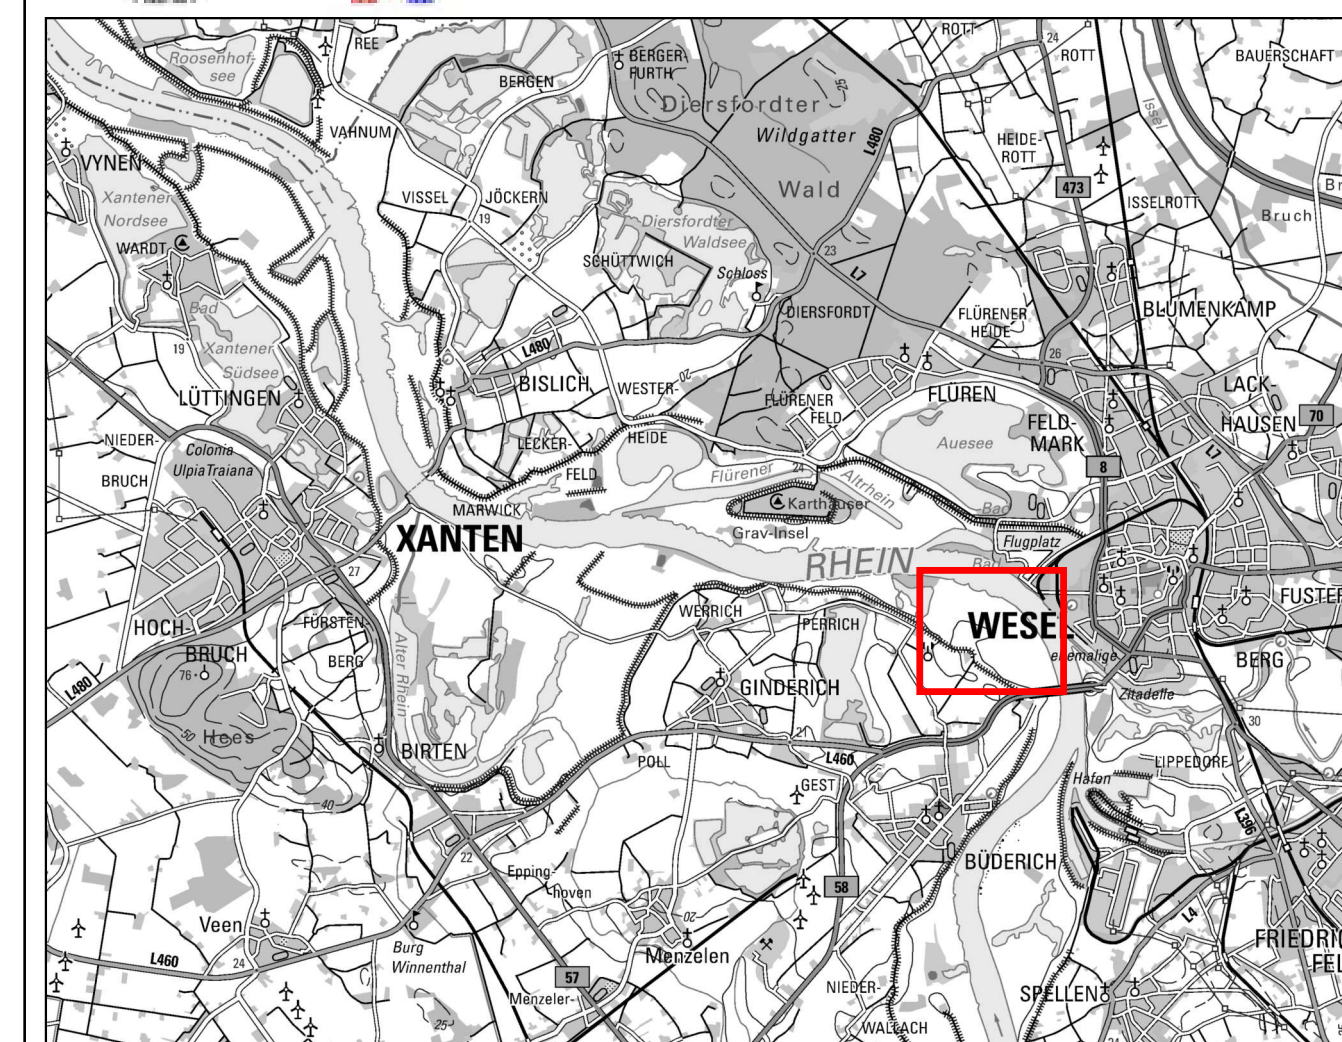

Darstellung auf Grundlage von Geobasisdaten des Landes NRW (2020)
Datenlizenz Deutschland - Namensnennung - Version 2.0 (<http://www.govdata.de/dl-de/by-2-0>)
<https://open.nrw/dataset/596662a1-dfa4-4608-84df-b0cfeff16ae5f>

ETRS89/UTM32N (EPSG:25832)

Auftraggeber: Biologische Station im Kreis Wesel und Krefeld e.V.	Freybergweg 9	D - 46483 Wesel
--	---------------	-----------------

Auftragnehmer:OEKOPLAN Ingenieure GmbH & Co. KG	Koepenweg 2a	D - 46499 Hamminkeln
--	--------------	----------------------

Projekttitel:	Life Wiesenvögel NRW - Errichtung von Blänken und Kleingewässern
---------------	--

Plantitel: Lageplan - Bereich Büberich/Perrich				1 : 1.000 841 x 594 mm
Zeichner:	JSL	Datum: 11.07.2026	Archiv-Nr.: Plan-Nr.: 3.2	